
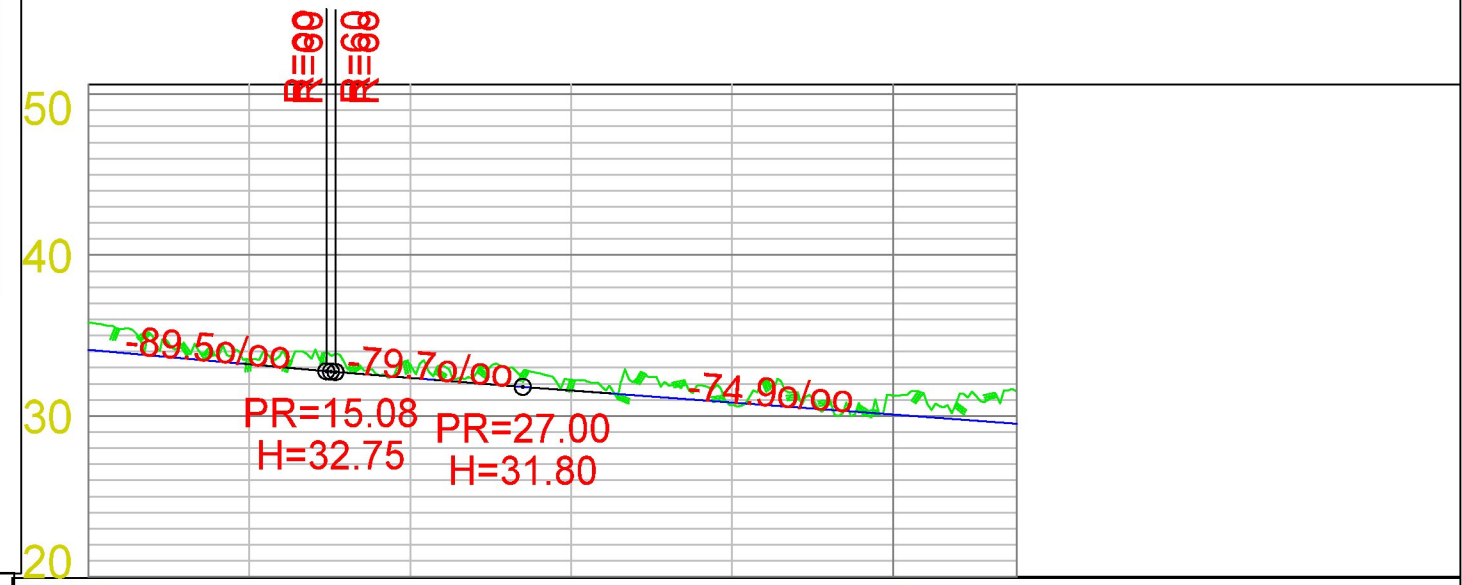
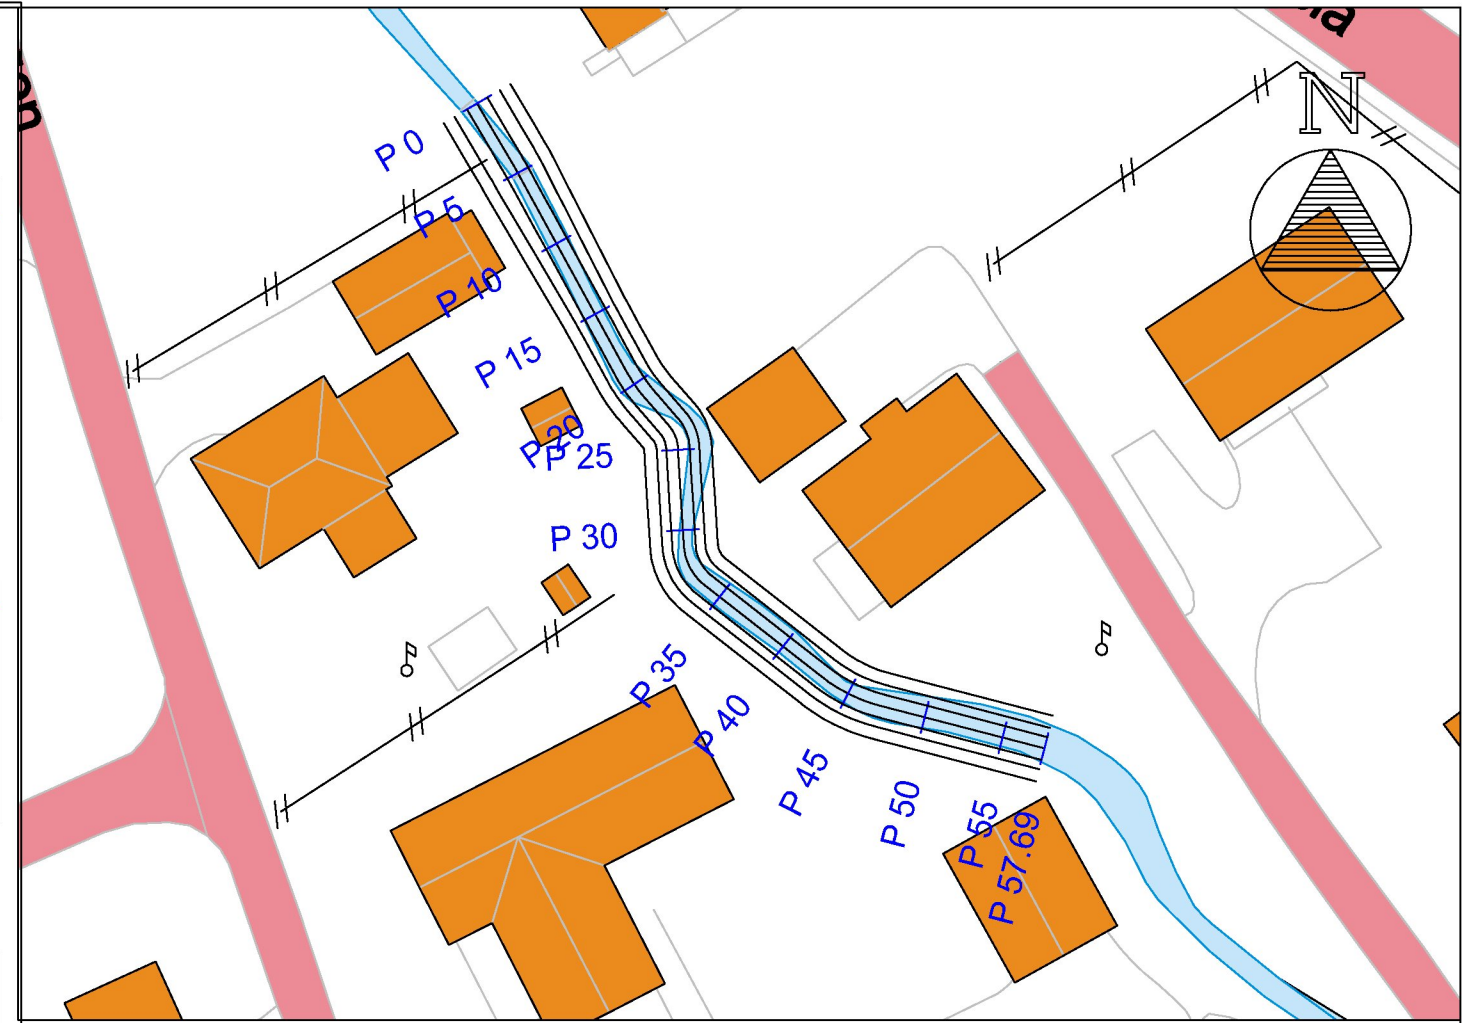
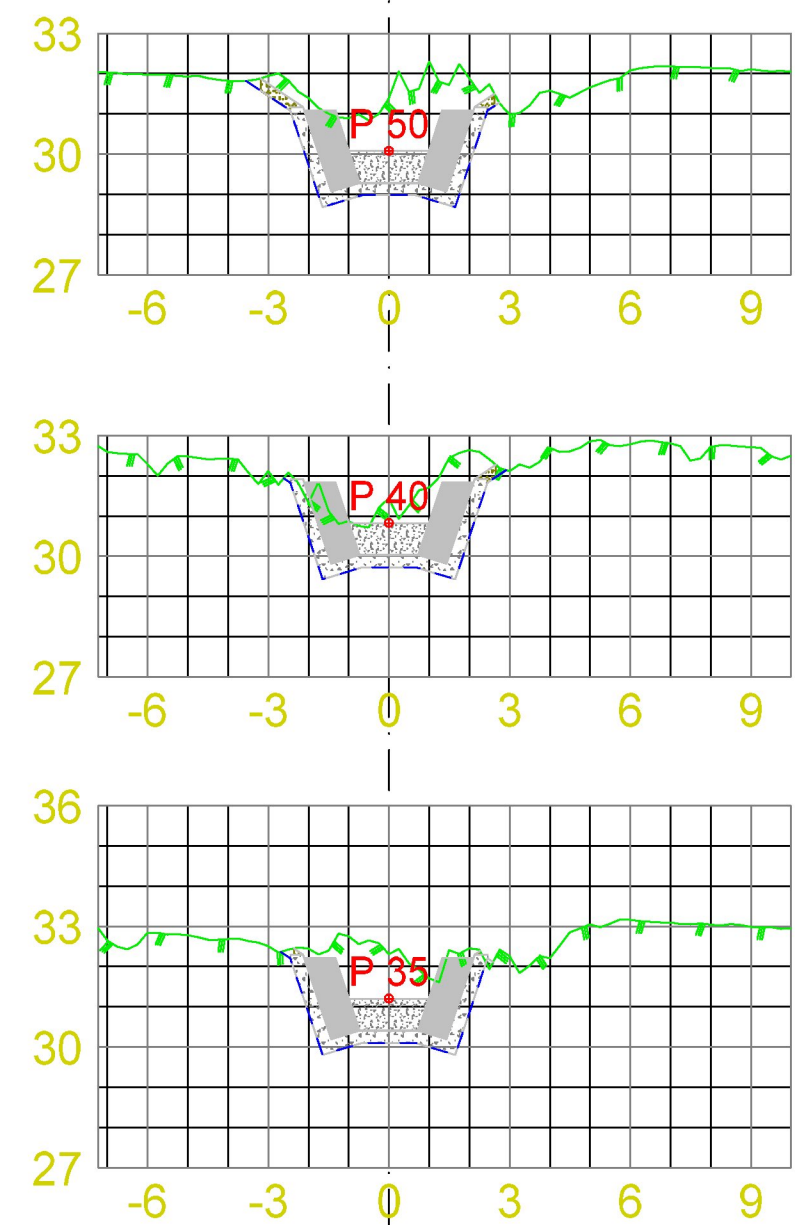


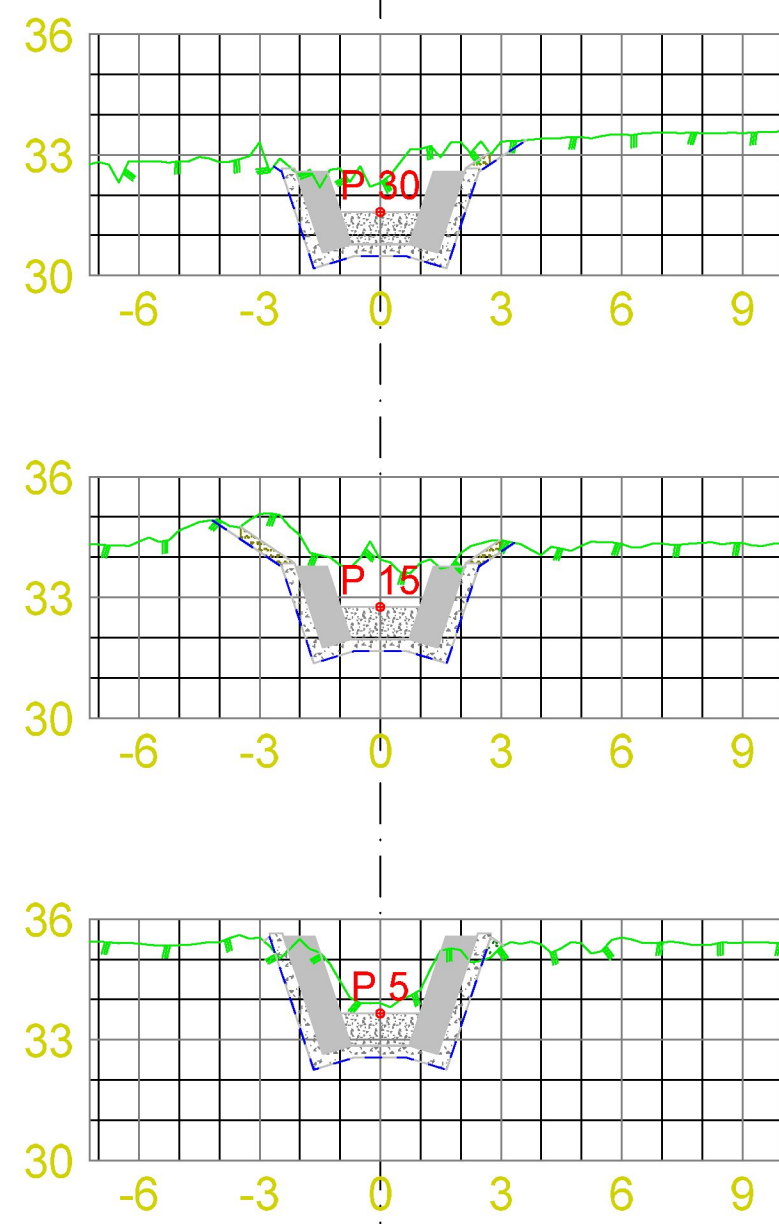

Masserapport for: Parsell_3.sfi
Standard: Ingen

- 101: Fylling i botn
- 102: Filterlag
- 103: Mur
- 105: Fylling
- 106: Vekstlag

0						50					
Dato 19.06.2020		Konstr./tegnet		Godkjent		Målestokk Tverrprofil 1:200 1:500 Kart Lengdeprofil 1:500				Noregs vassdrags- og energidirektorat Region Vest Postboks 53 6801 Førde Tlf 09575	
Parsell 3						Erstatning for:		Erstattet av:			
						4006					
Henvisning:				Beregning:							