
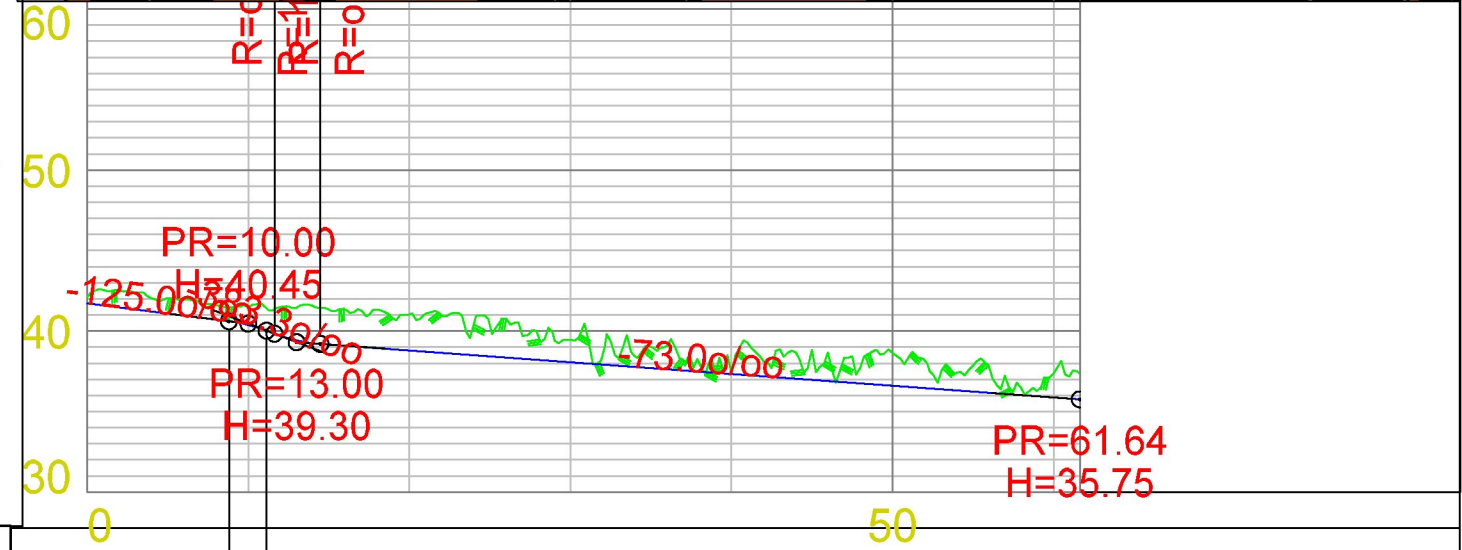
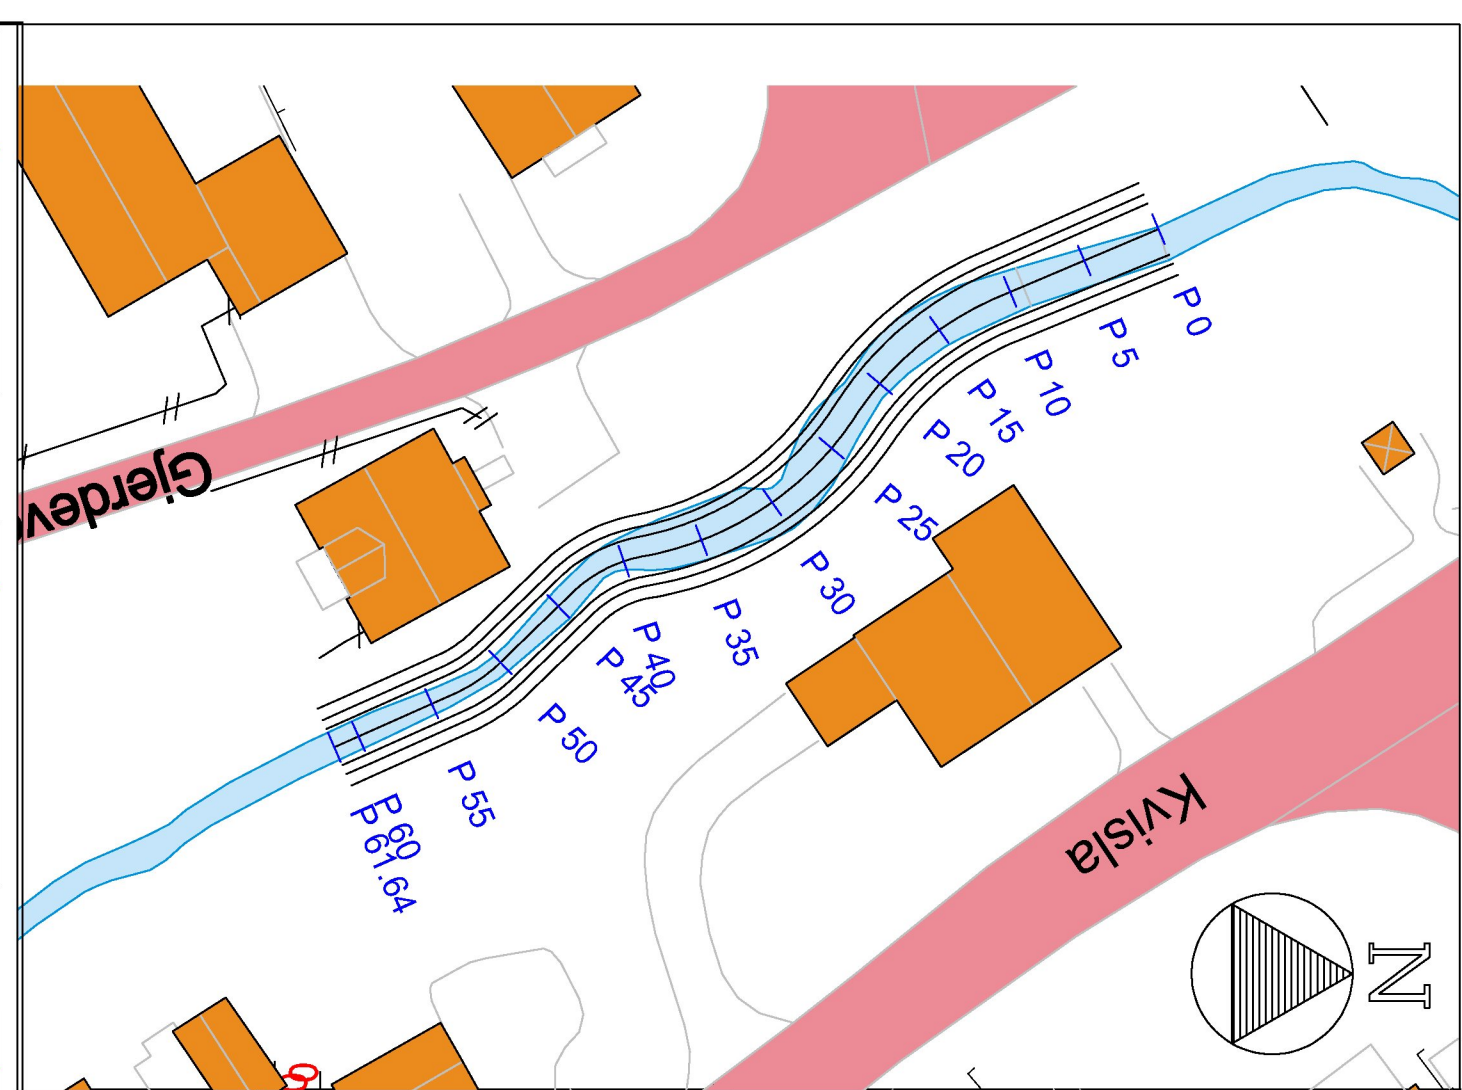
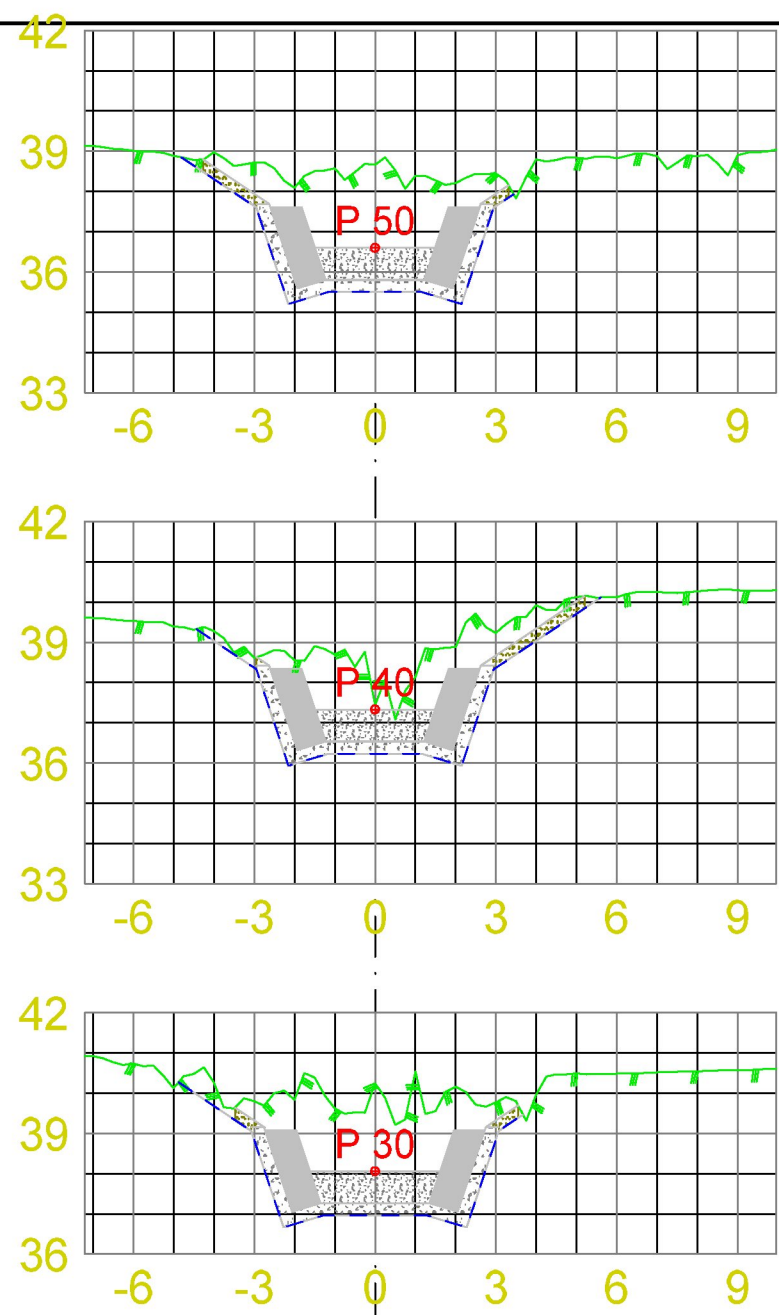


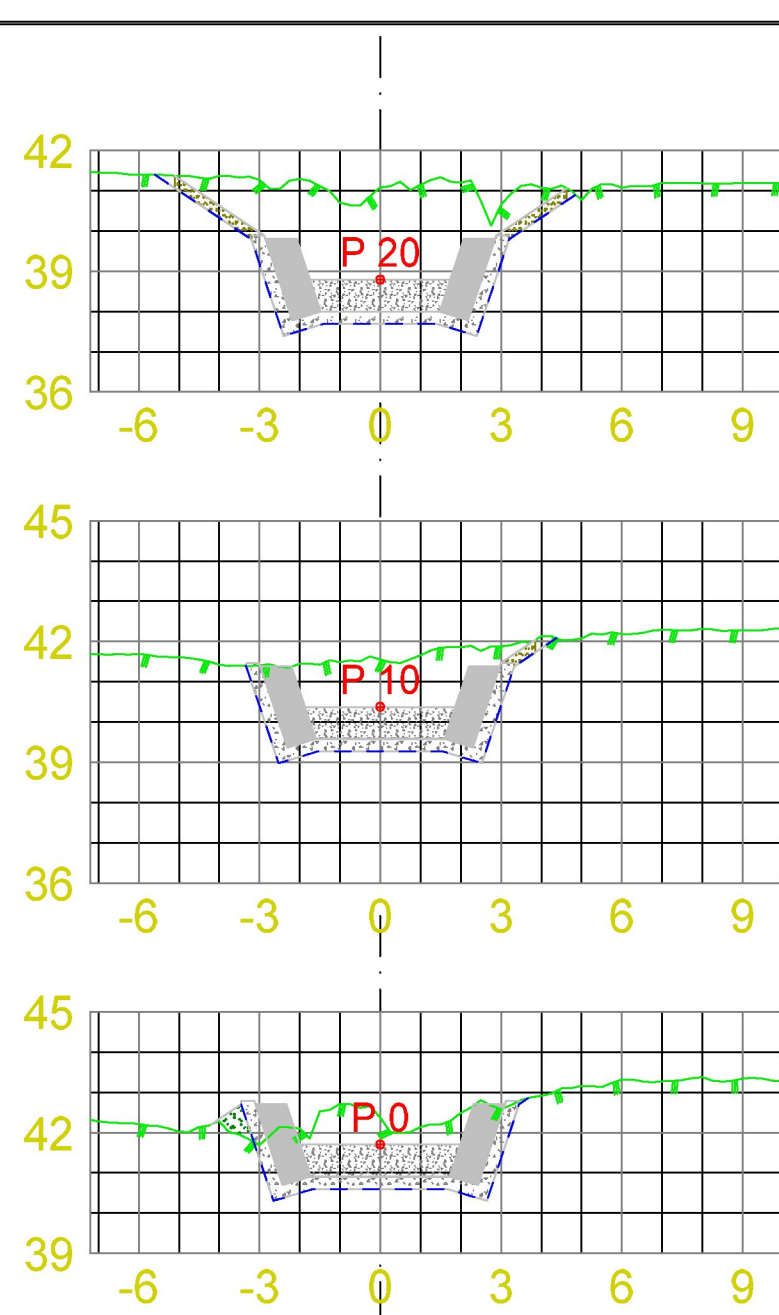

Masserapport for: Parsell_2.sfi
Standard: Ingen

- 101: Fylling i botn
- 102: Filterlag
- 103: Mur
- 105: Fylling
- 106: Vekstlag

Dato 19.06.2020	Konstr./tegnet	Godkjent	Målestokk Tverrprofil 1:200 1:500 Kart Lengdeprofil 1:500	NVE Noregs vassdrags- og energidirektorat Region Vest Postboks 53 6801 Førde Tlf 09575
Parsell 2				Erstattet av: 4005
Henvisning:		Beregning:		