

2020A


AG Plan og Arkitektur AS

REVISJON:

TEGNINGSNUMMER:

2020A-101

TITTEL: Lengdeprofil veg 40200

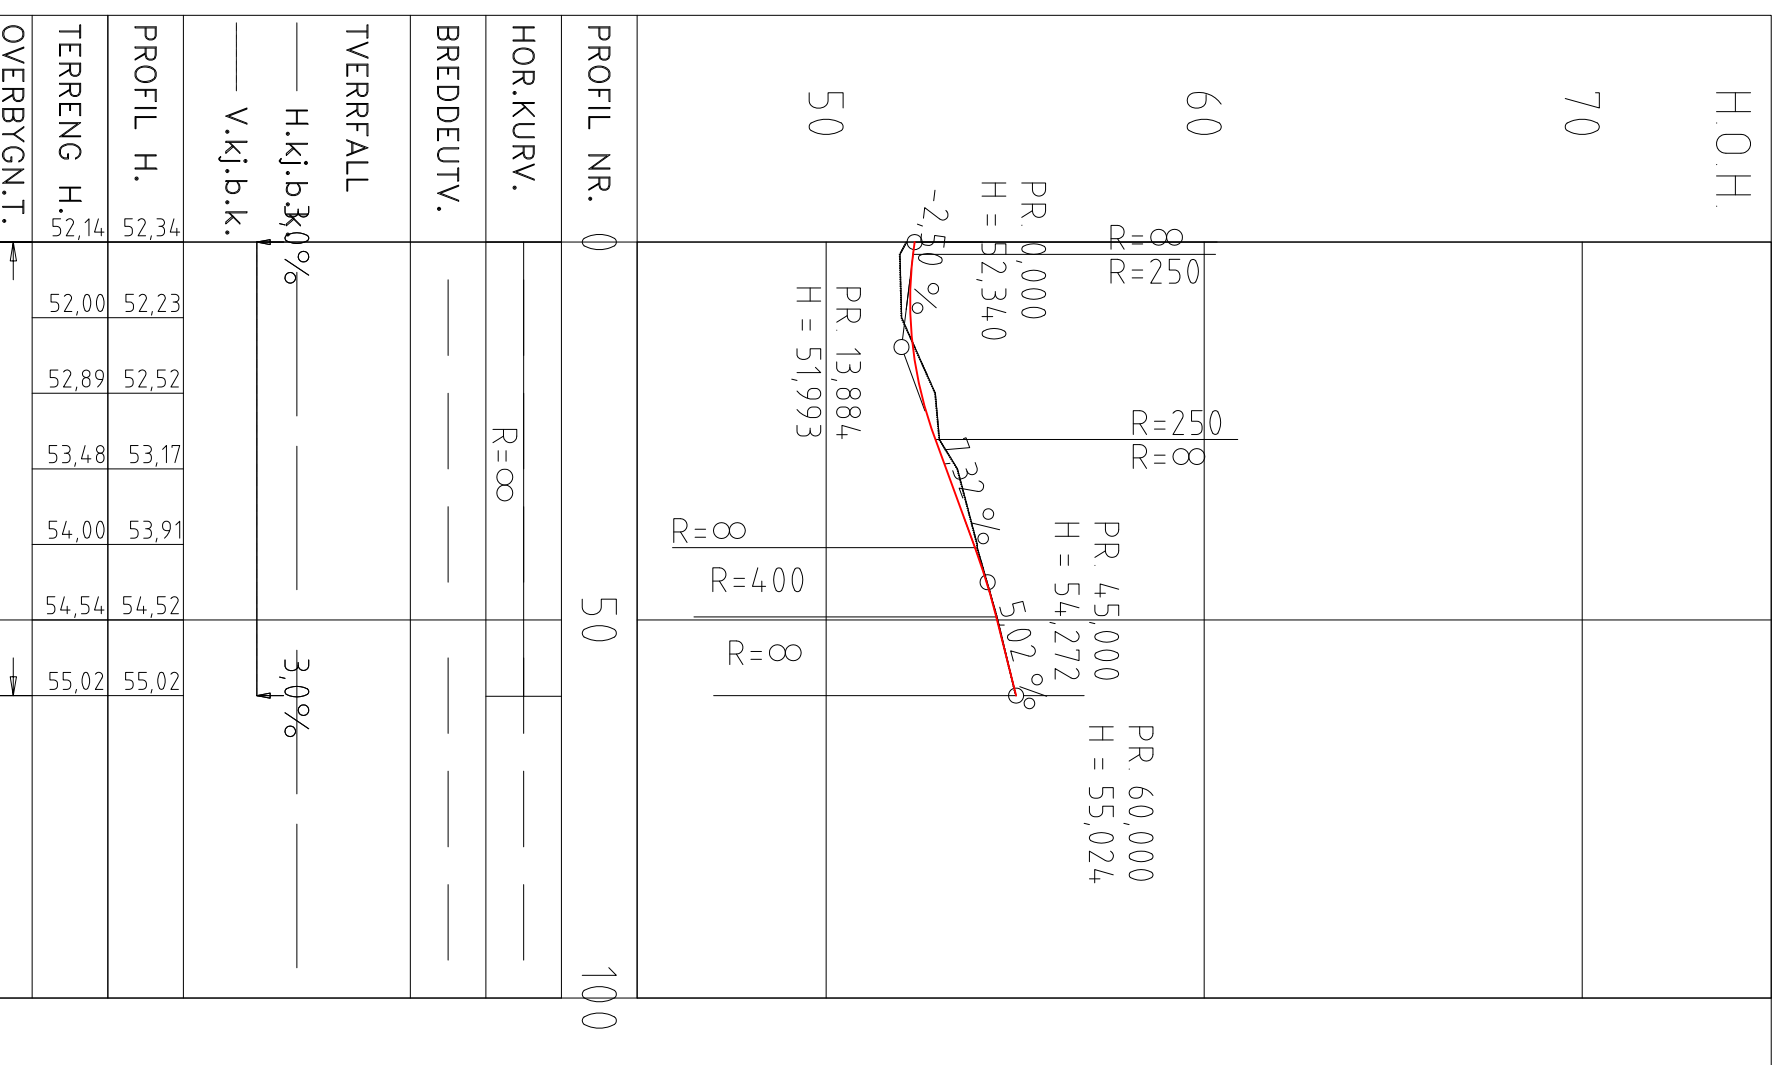

REV.	ENDRINGEN GJELDER	SGN.	DATO

TILTAKSFAVER:

Teigane Vekst AS

GARDSNUMMER:

BRUKSNUMMER:

KOMMUNE: Hered

TITTEL:

Lengdeprofil veg 40200
Fremste Teigane

AG Plan og Arkitektur AS

Besøksadresse : Webjørn Svendsengt. 12,
 Postadresse : Webjørn Svendsengt. 12
 Tlf: 70 06 16 00
 E-post: firmapost@agplan.no

NPA



SIGNATUR	FLAAVN	MÅL:
kg		1:1000 (A3)
TEGNET:	KONTROLL:	DATO:
kg	kg	18.11.2016
REVISJON:	TEGNINGSNUMMER:	
	2020A-101	