

V6.



HAREID KOMMUNE
Rådmann

SAKSFRAMLEGG

Saksnr. 2016/1601	Løpenr. 12189/2016	Klassering 20160007
Sakshandsamar:	Silja Øvrelid, Plan, utvikling, byggesak og geodata	

Utvalsaksnr **Utval**
Formannskapet

Møtedato
15.12.2016

OPPSTART AV DETALJREGULERING - HAREIDSMYRANE NORD 2

/ 2016/1601

Tilråding frå rådmannen:

Hareid Formannskap ber administrasjonen starte reguleringsarbeid i området Hareidsmyrane Nord, som skissert på vedlagt kart. Formålet med reguleringsarbeidet er å legge til rette for detaljhandel.

Utskrift til: sakshandsamar for ekspedering

Vedlegg:

Nr.	Namn	
1	Kartskisse – plan	13.12.2016
2	Kartskisse – oversikt	13.12.2016

Samandrag av saka/Saksopplysningar:

Administrasjonen v/ byggesaksavdelinga vart tidlegare i år kontakta av ein privat aktør som hadde ynskje om å etablere detaljhandel i området Hareidsmyrane Nord. Etter kvart kom det også fram at der eksisterer fleire aktuelle aktørar som også ønskjer å etablere ulike typar detaljhandel i området. Men, i dag opnar ikkje reguleringsplanane i området for denne type varehandel.

Administrasjonen ynskjer difor å lage ein ny reguleringsplan som opnar for denne type handel, og ikkje berre industri. Dette i tråd med kommuneplanen.

Intensjonen er at vegløysinga knytt til den regulerte rundkøyringa på Holstad skal vere slik den er regulert i dag, men at ein i ei viss grad opnar for endring av interne køyreveggar slik at dei passar formålet i størst mogleg grad.

Om ein legg til rette for dei private aktørane i området vil ein kunne få positive konsekvensar i form av opparbeiding av infrastruktur, då særleg vegløysingar. Enkelte aktørar har stilt seg positive til å bidra i opparbeiding av infrastruktur. Ein vil også kunne generere fleire arbeidsplassar og større attraktivitet og aktivitet i nær tilknytning til sentrum.

Vurdering og konklusjon:

Tenkte endringar i reguleringssituasjonen er i tråd med gjeldande kommuneplan. Ei opning for detaljhandel i dette området vil skape betre moglegheiter for Hareid kommune til å få realisert rundkøyringa på Holstad i eit økonomisk perspektiv men også i eit fysisk perspektiv. Rådmannen rår difor formannskapet til å stille seg positive til ein reguleringsplan som opnar for detaljhandel i Hareidsmyrane.

Folkehelse konsekvensar: Vert vurdert i plan.

Miljøkonsekvensar: Vert vurdert i plan.

Økonomiske konsekvensar: Oppstart av reguleringsarbeidet skjer med atterhald i at dei økonomiske midlane vert godkjent i handlingsprogram for 2017.

Beredskapsmessige konsekvensar: Vert vurdert i plan.

Dokumentet er elektronisk godkjent og har ingen signatur.

Hareid, 13.12.2016

Ragnhild Velsvik Berge
rådmann

Kai-Rune Bjørke
Leiar



Aktuelt område - Hareidsmyrane Nord 2
13.12.2016
Målestokk 1:2400
Hareid kommune

47/15

45/2

KS
Kons. andhus
1,9 daa
46/104
46/103

41/2

41/265

LANDSKAP
6,17 daa

1,54 daa

1,54 daa

46/104

46/103

41/178

41/178

46/101

46/101

47/10

47/10

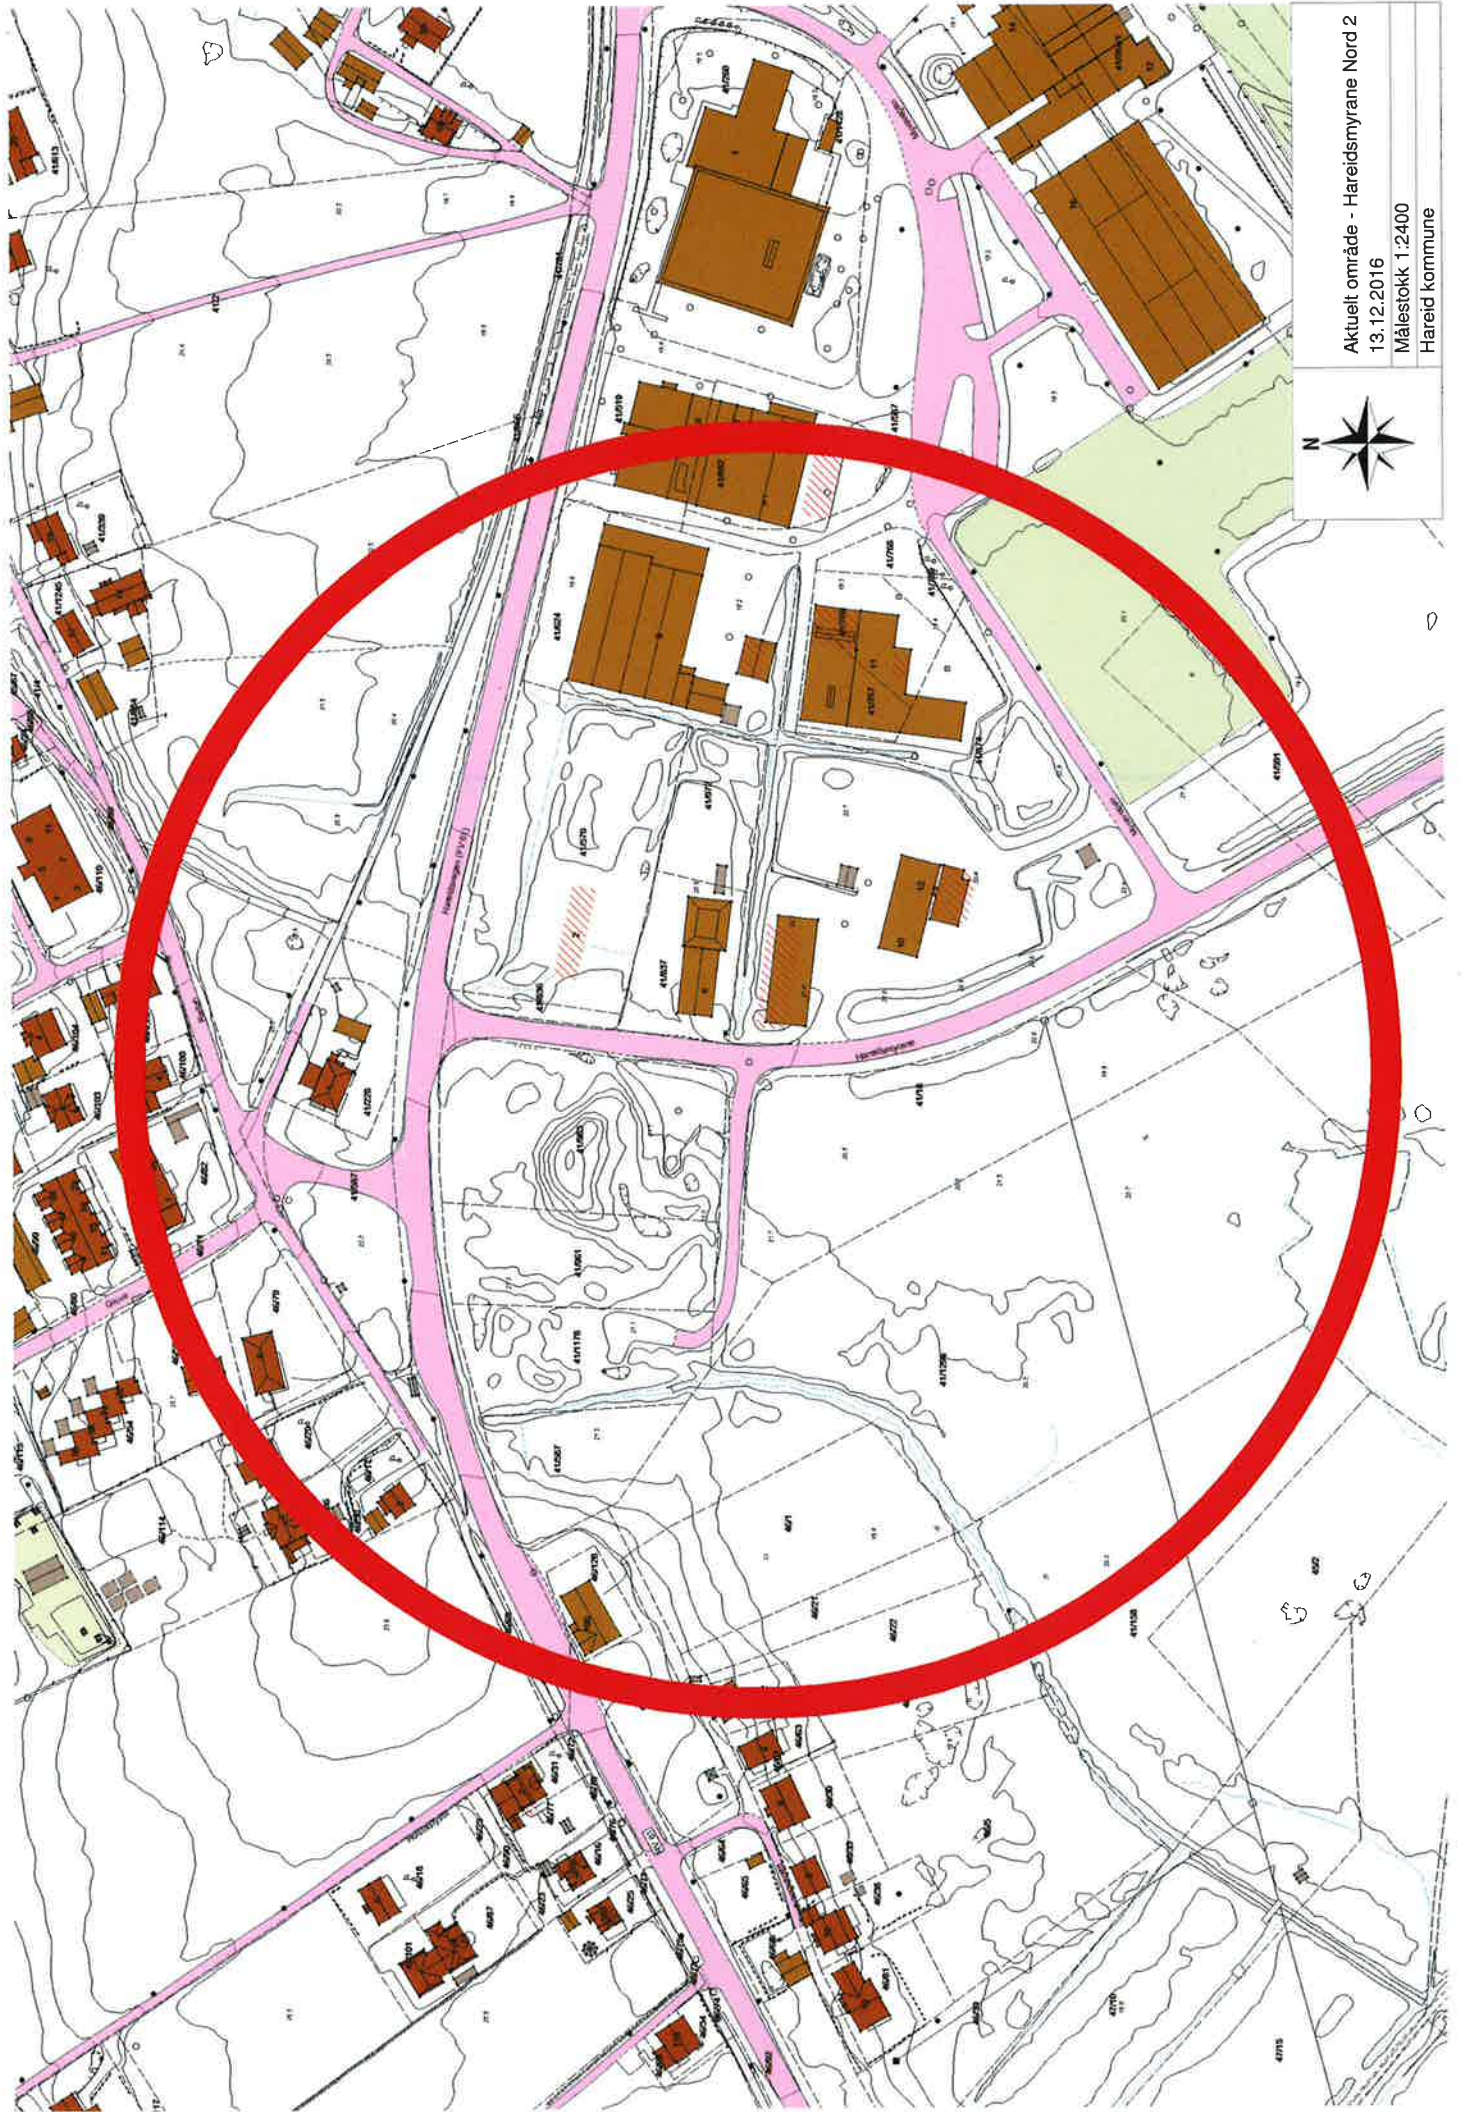

Aktuelt område - Hareidsmyrane Nord 2
13.12.2016
Målestokk 1:2400
Hareid kommune