



Utbyggingsteknikk AS
 Fødselsregister 7 0500 Hareid
 Tlf. +47 51 20 18 00
 epost: s@utbyggingsteknikk.no

Målestokk:	1 : 500	A1
Figurert av:	SJB	
Revidert av:	SJB	
Tegn. nr.:	12.01.2018	
Skj. nr.:		
P-600	A150	


FOTBALLHALL - ANMELDELSESTEGNING
 HAREID KOMMUNE
 SITUASJONSPLAN

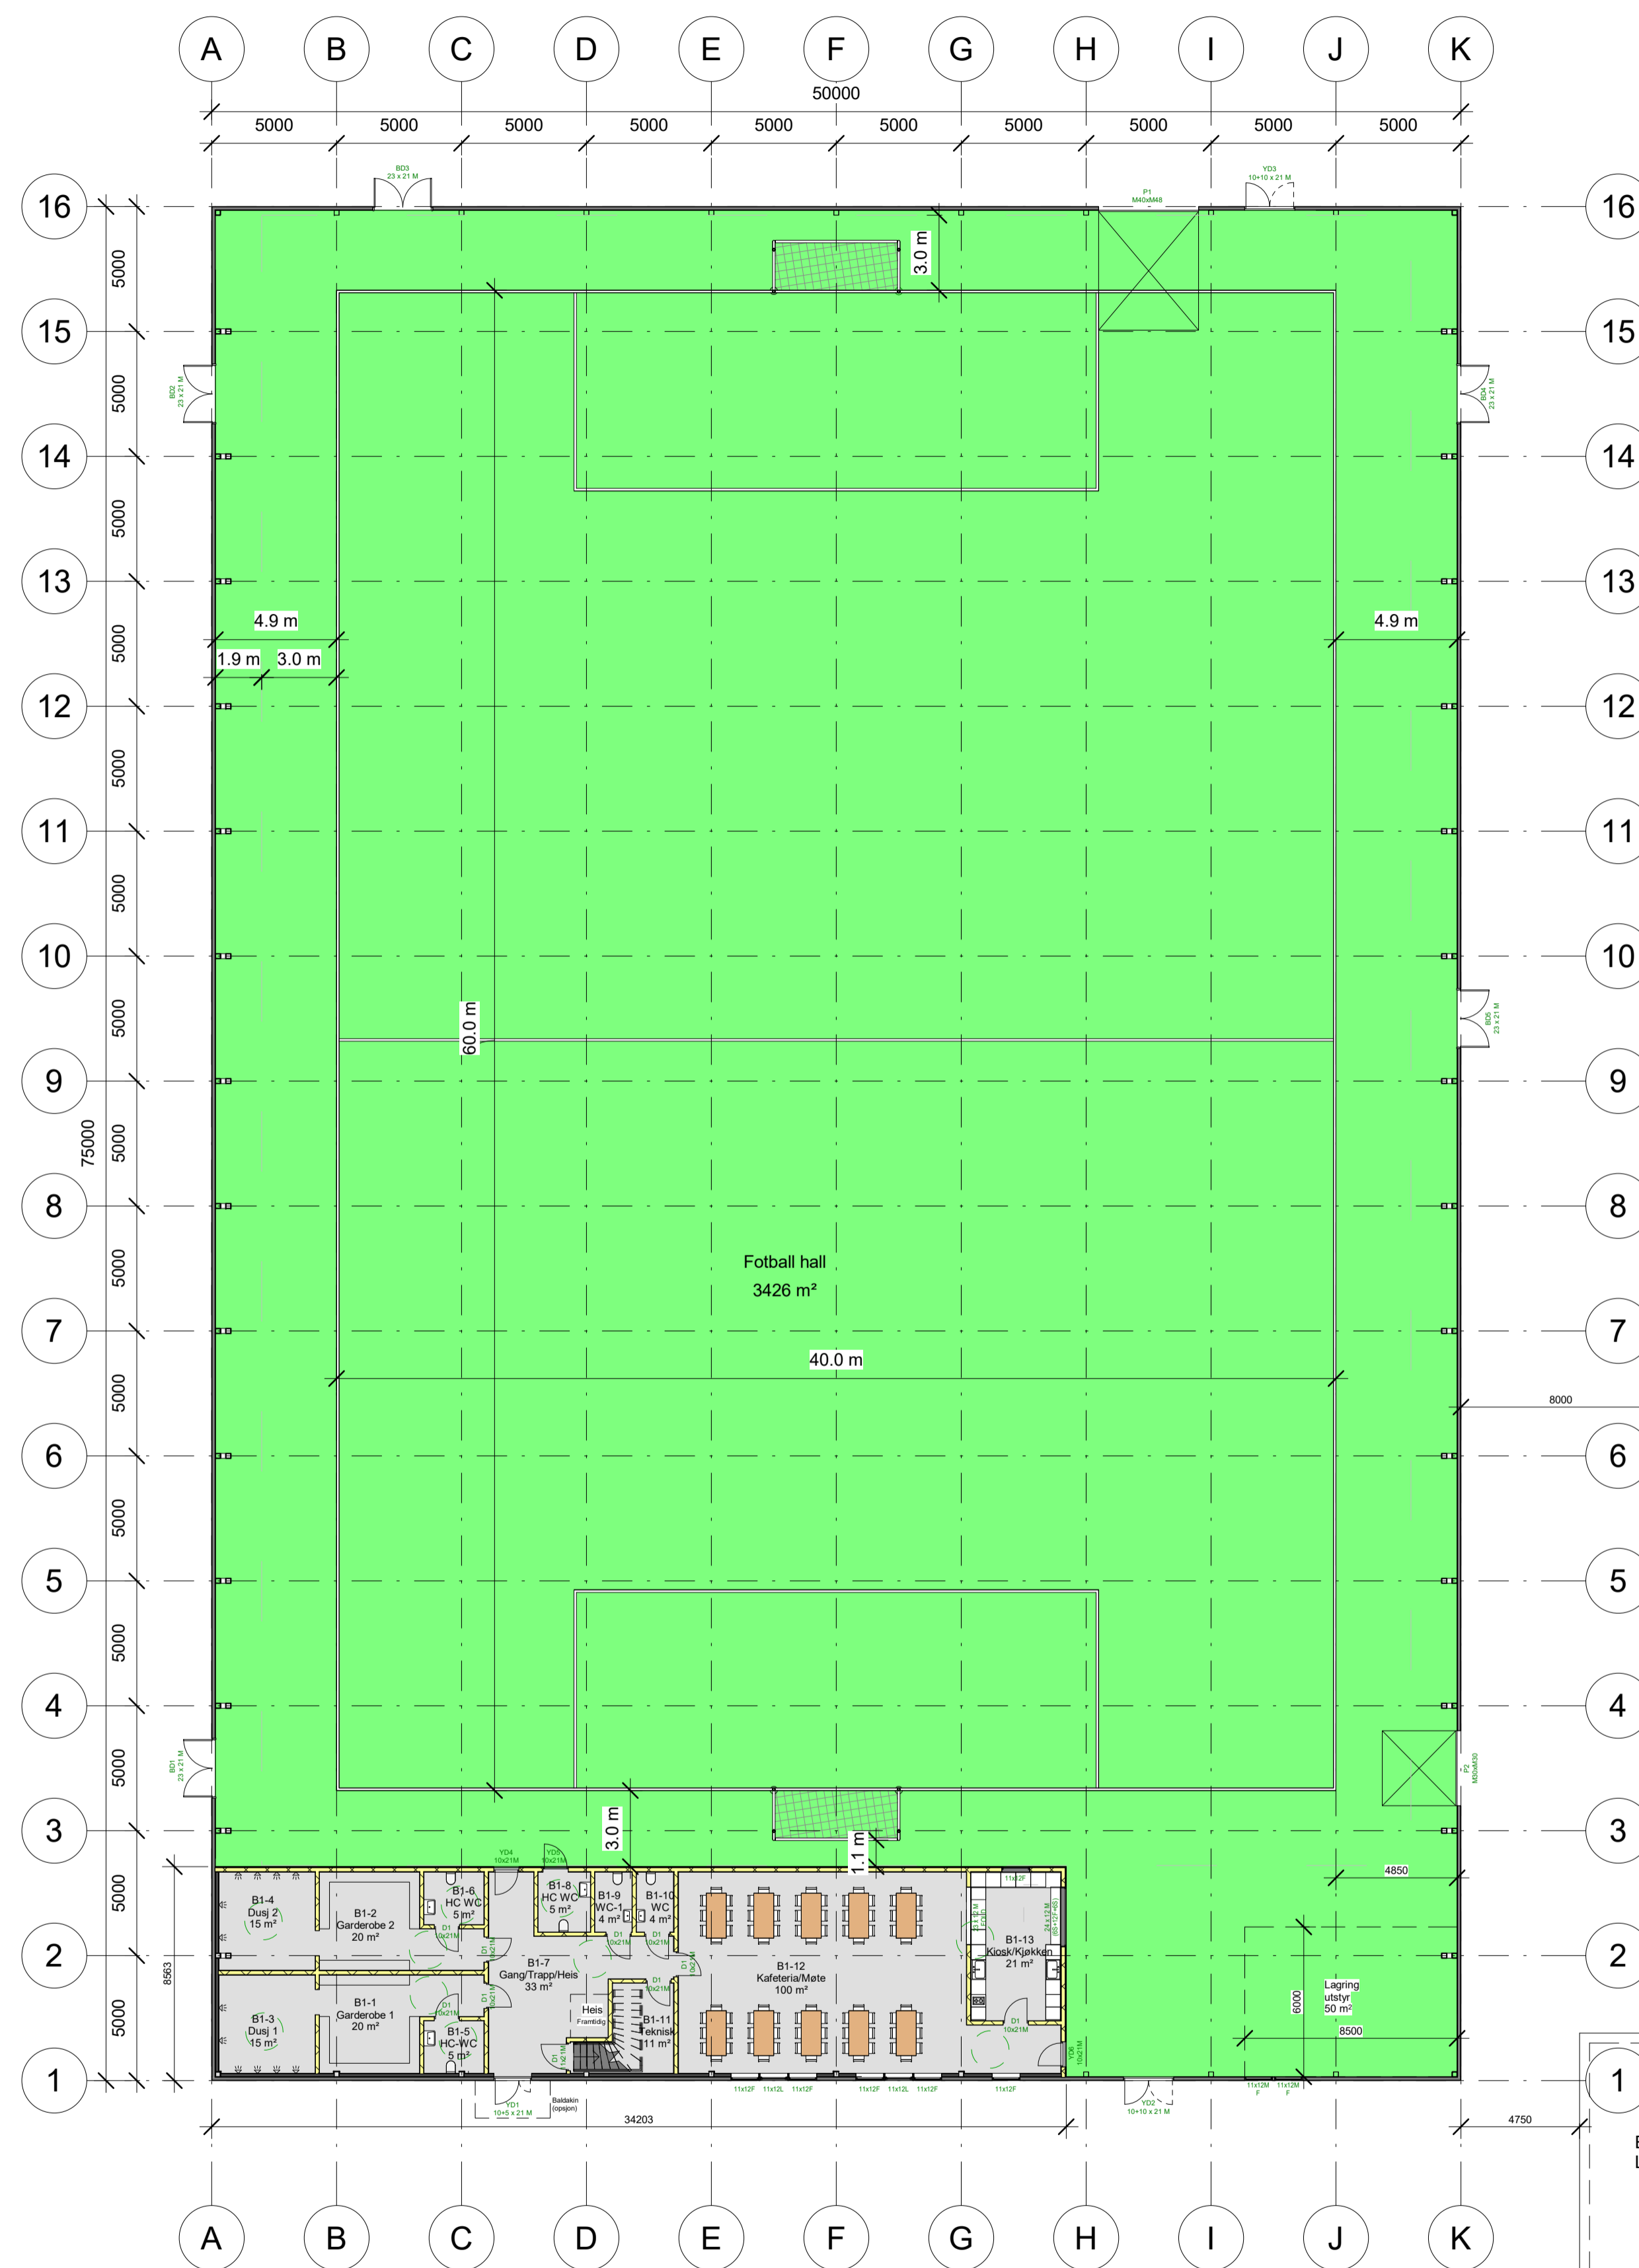

1 Plan
1 : 200

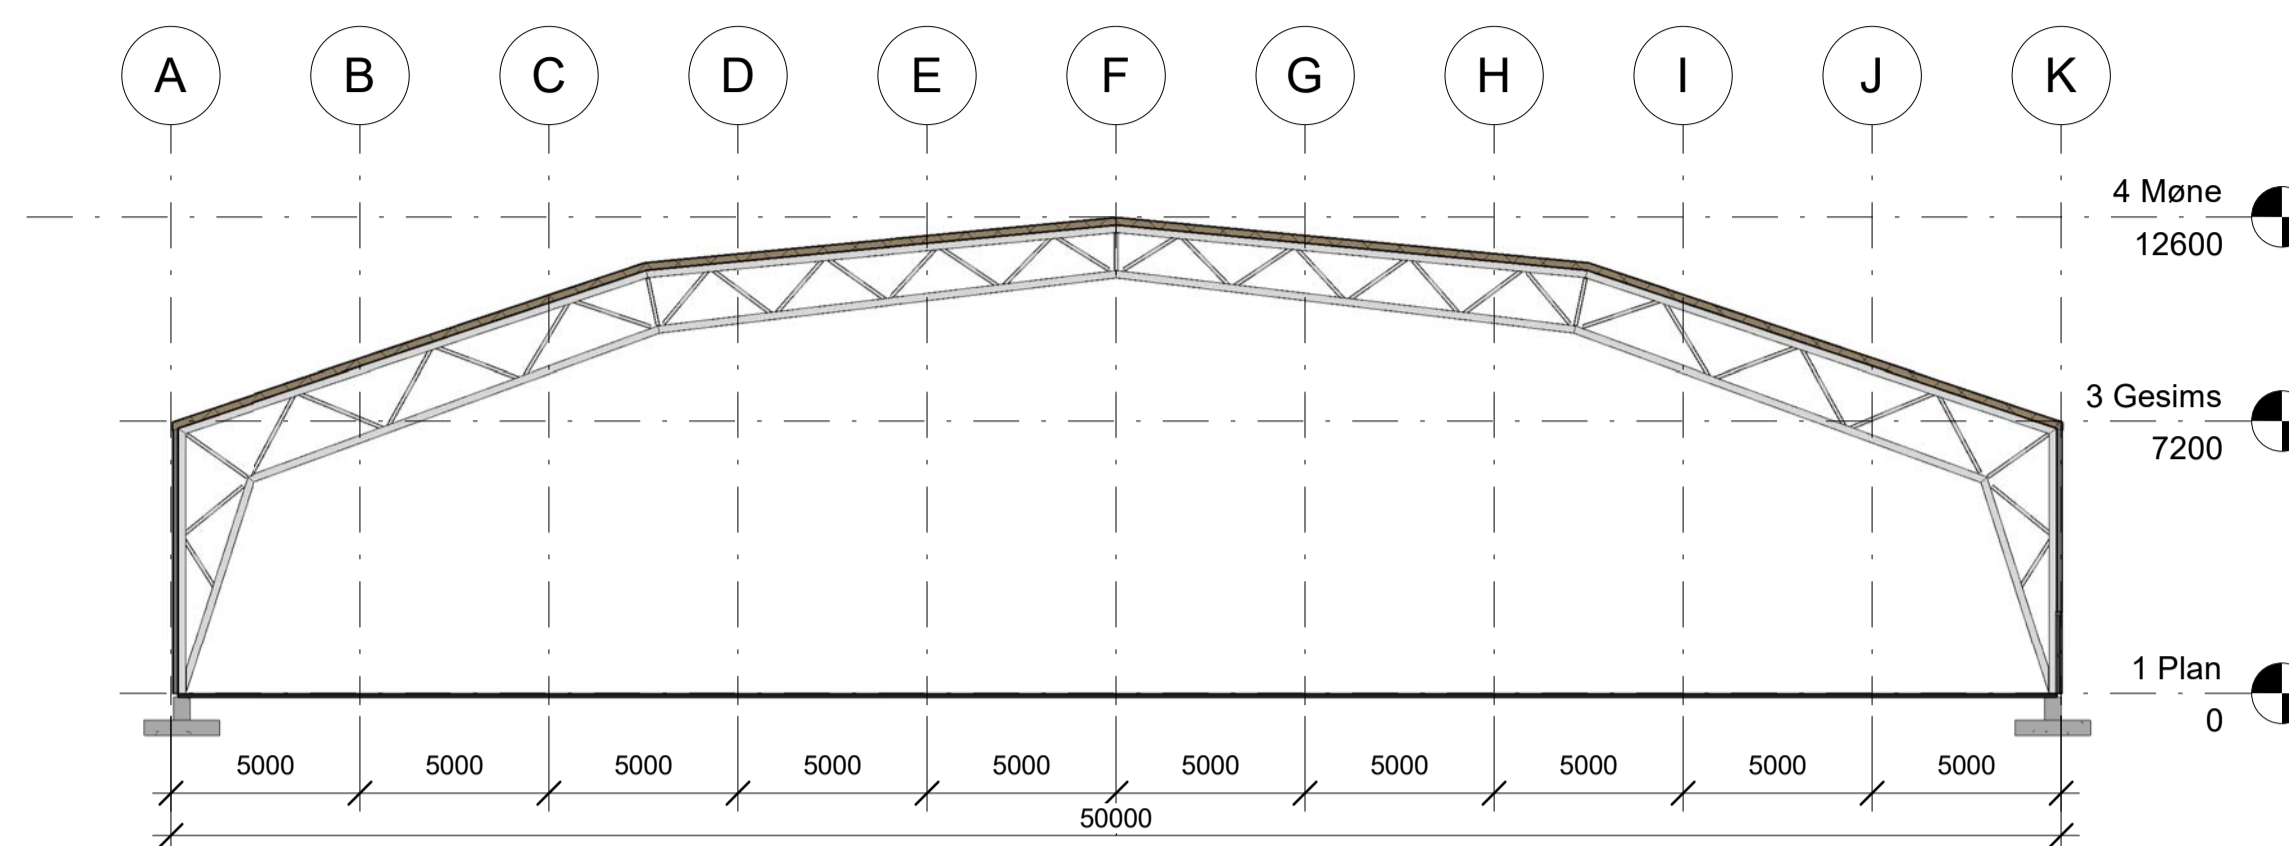

2 Snitt
1 : 200

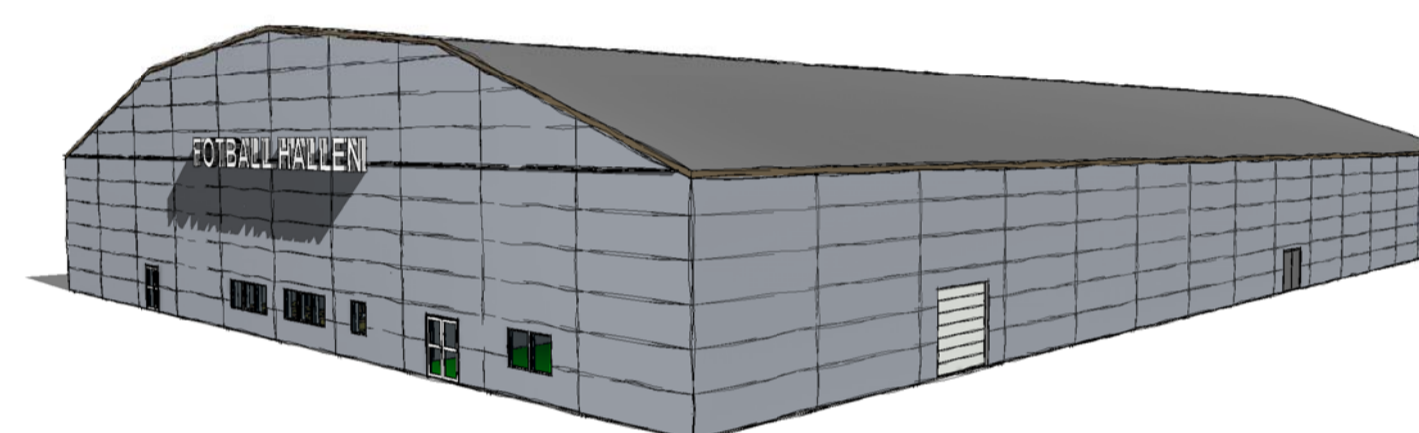

3 Perspektiv Fotballhall

Eksisterende Hareid Ungdomskule


1 Eksisterende Lager bygg

Rom liste		
Nr	Romnavn	Areal
1	Fotball hall	3426 m ²
B1-1	Garderobe 1	20 m ²
B1-2	Garderobe 2	20 m ²
B1-3	Dusj 1	15 m ²
B1-4	Dusj 2	15 m ²
B1-5	HC-WC	5 m ²
B1-6	HC WC	5 m ²
B1-7	Gang/Trapp/Heis	33 m ²
B1-8	HC WC	5 m ²
B1-9	WC-1	4 m ²
B1-10	WC	4 m ²
B1-11	Teknisk	11 m ²
B1-12	Kafeteria/Møte	100 m ²
B1-13	Kiosk/Kjøkken	21 m ²
B2-1	Messanin	239 m ²
B2-2	Teknisk Ventilasjon	44 m ²
Grand total: 16		3967 m ²

FOTBALLHALL - ANMELDELSESTEGNING
HAREID KOMMUNE
PLAN OG SNITT

Målestokk:	1 : 200	A1
Tegnet av:	PHK	Revidert av:
Tegn. dato:	15.01.2018	Rev. dato:
Sak nr.:	P-600	Tegn. nr.:
	A101	Rev.:

UtbyggingsTeknikk AS
Postboks 51, 6069 HAREID
Rådhusplassen 7, 6060 HAREID
post@utas.no, Telefon: 70012550

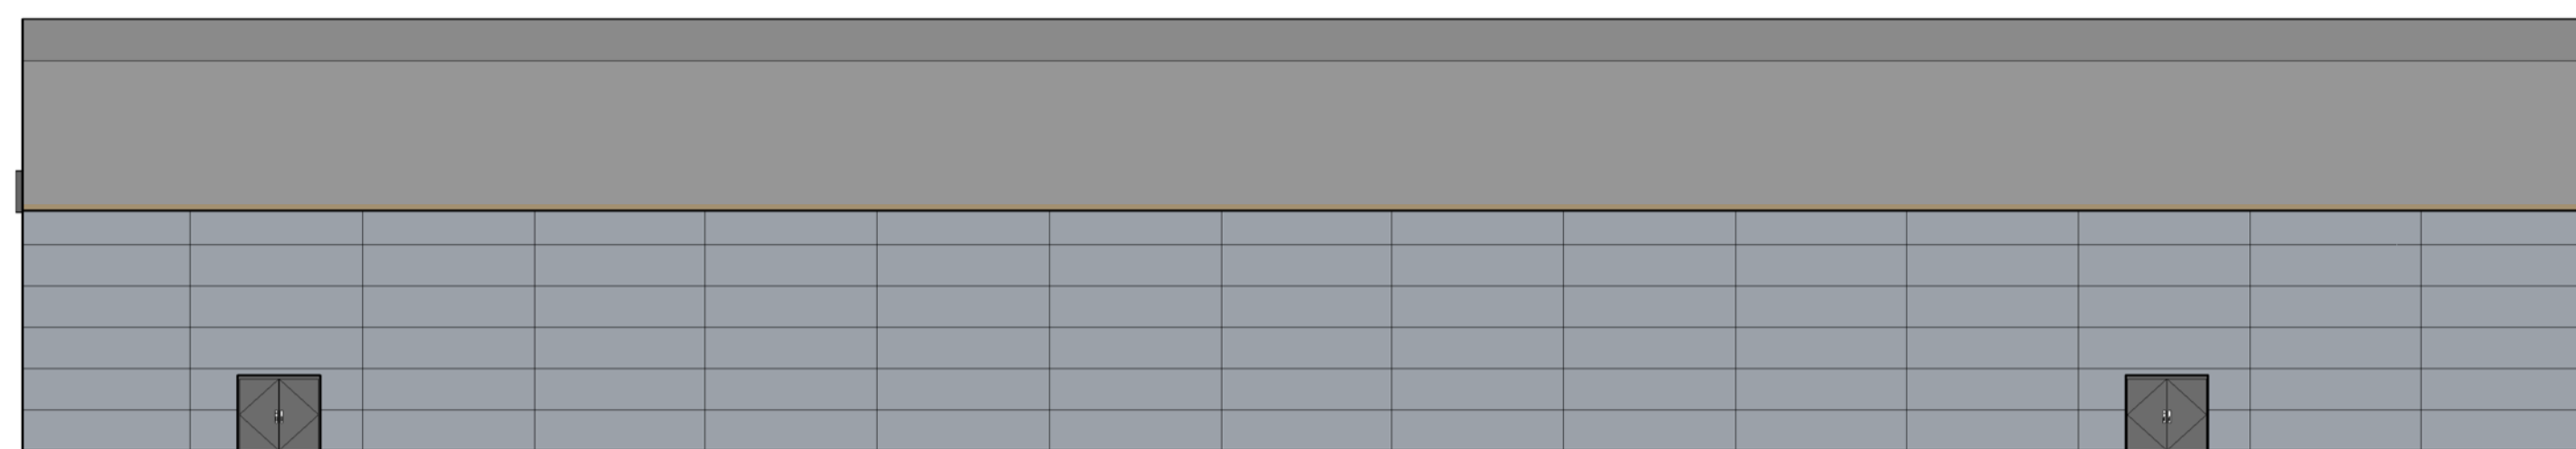

4 A102 FASADE VEST
1 : 200



2 A102 FASADE NORD
1 : 200



3 A102 FASADE ØST
1 : 200



1 A102 FASADE SØR
1 : 200