

HOH.


60

50

40

30

20

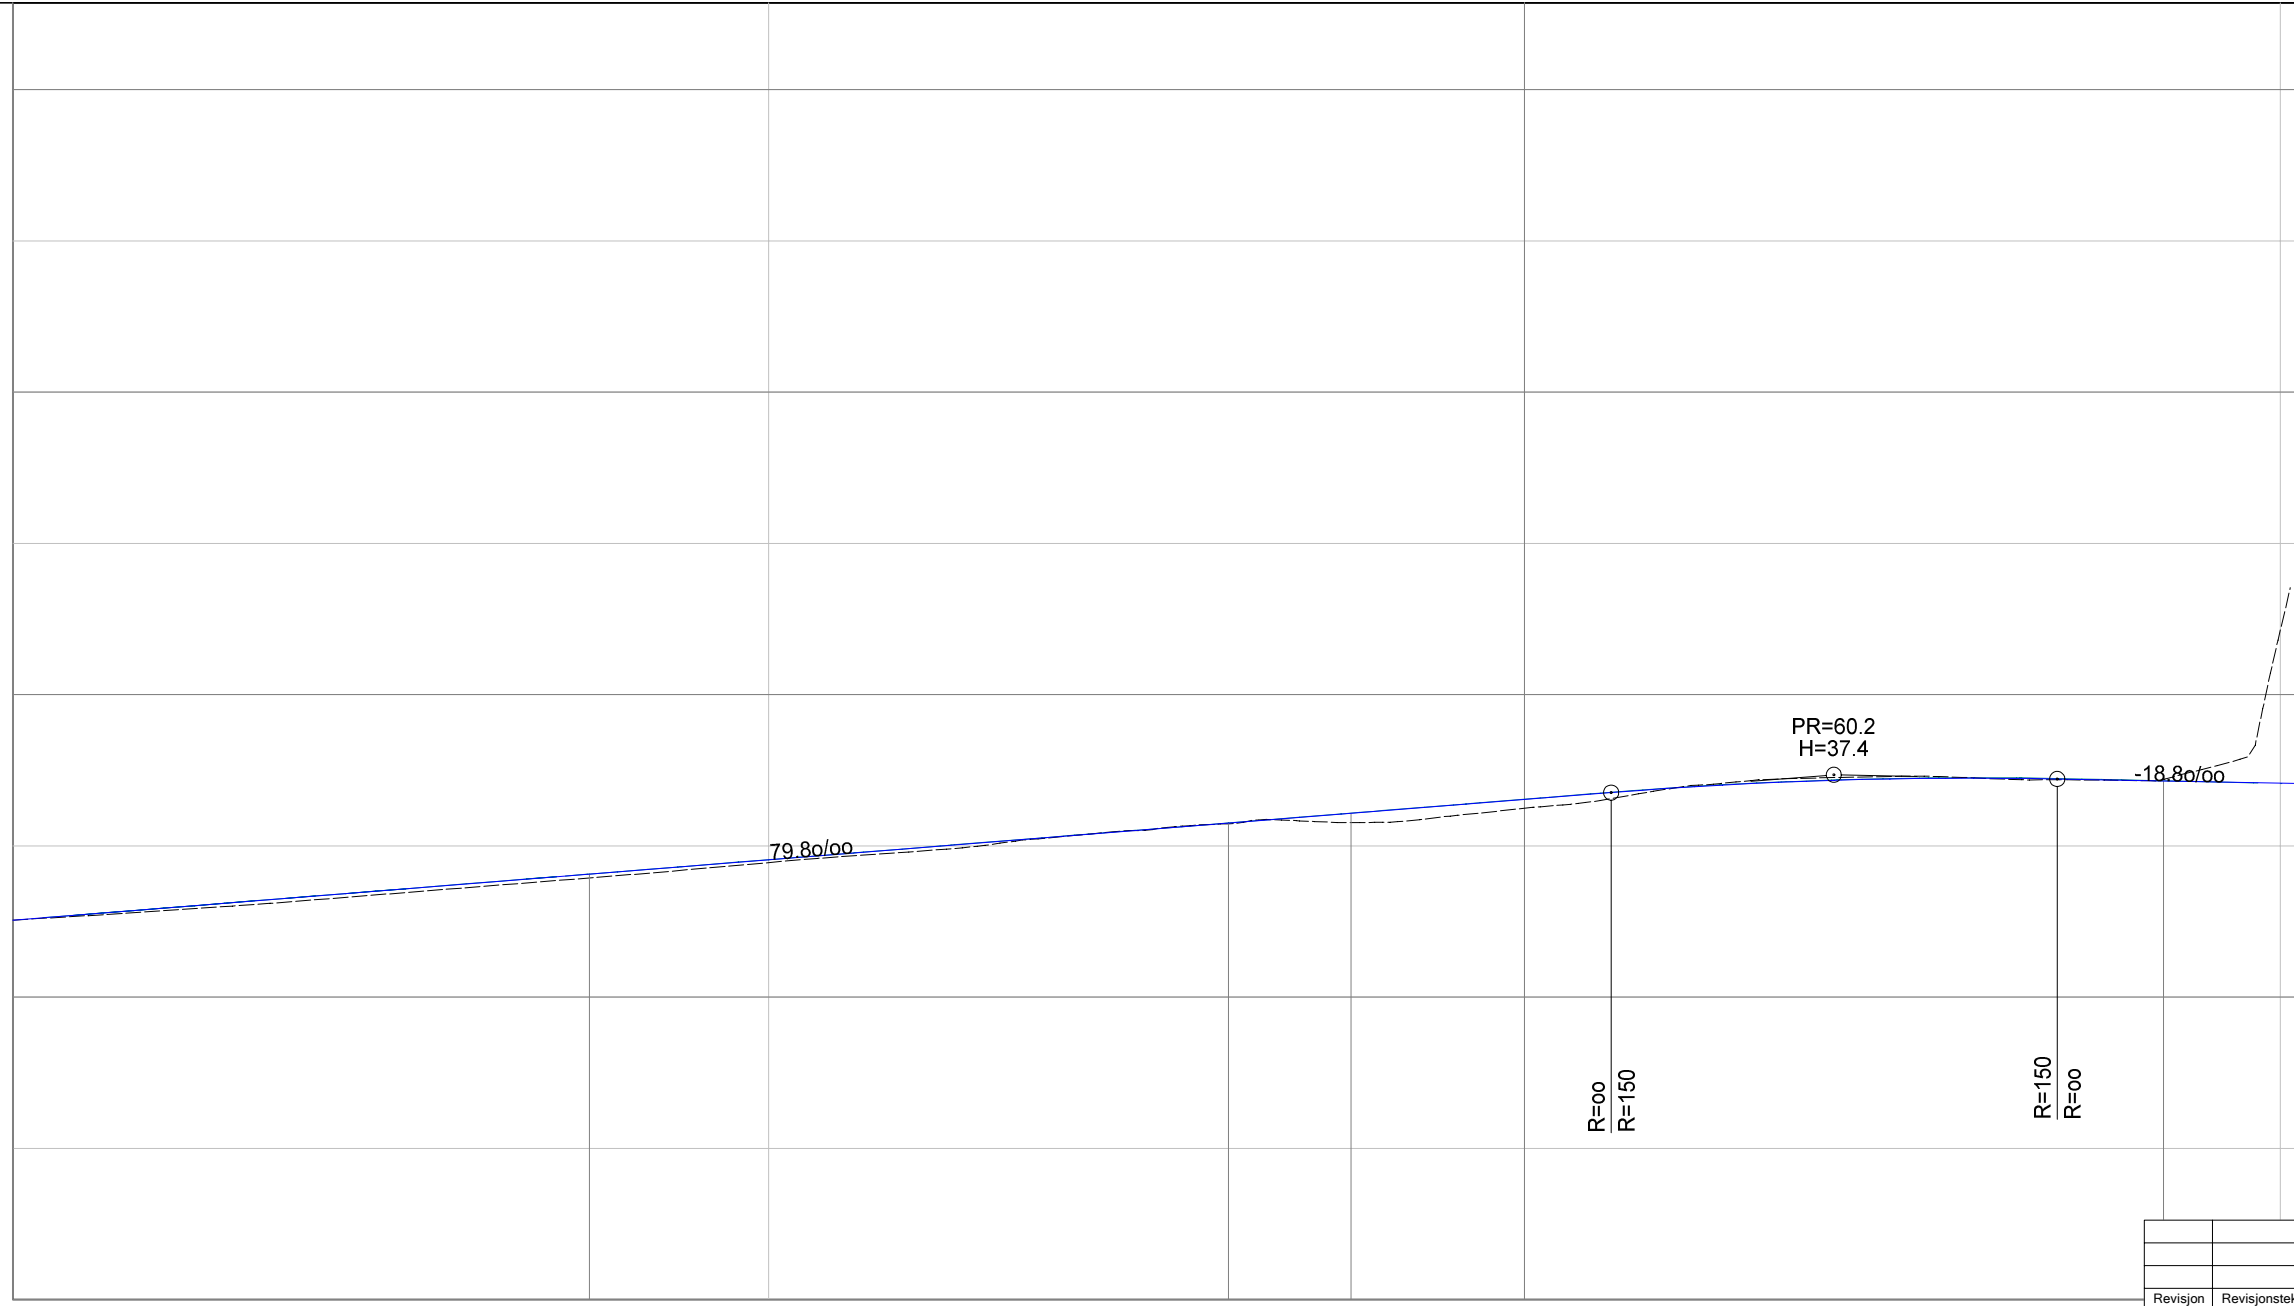

0

50

| | | | | | | | | | |
|-------------------------|-------|-------|-------|--------|-------|-------|--------|-------|-------|
| PROFIL NR. | 0.00 | | 19.08 | | 40.21 | 44.26 | 50.00 | | 57.17 |
| HOR. KURV. | | | | R=60.0 | | | R=22.5 | | |
| BREDDEUTV. | | | | | | | | | |
| TVERRFALL (1%=2mm) | 5.0% | | | | | | | | |
| H.kj.b.k. | | | | | | | | | |
| V.kj.b.k. | 5.0% | | | | | | | | |
| PROFIL H. | 32.54 | 32.54 | 33.34 | 34.14 | 34.94 | 35.74 | 36.53 | 37.16 | 37.17 |
| TERRENG H. | 32.54 | 33.22 | 34.01 | 34.83 | 35.72 | 36.25 | 36.53 | 37.25 | 37.16 |
| OVERBYGN.T. | | | | | | | | | |

| | | | |
|--|----------------|------------|---|
| Revisjon | Revisjonstekst | Sign. | Rev.dato |
| Firma Firma: Per Mulvik AS Adresse: Holmen 7 Postnr./stad: 6100 Volda Org.nr.: 941 987 516 Sentral: 70 07 49 90 Direkte: 70 07 49 94 E-post: jan@mulvik.no | | | |
| Prosjektnavn: Detaljplan hyttefelt Åsen-Engeskardet | | | |
| Oppdragsgivar: Hareid kommune Rådhusplassen 5 6060 Hareid | | | |
| Prosjekterande:  www.mulvik.no | | | |
| Tittel: Lengdeprofil SKV1 | | | Teikna av: JMO Dato: 11.07.19 Kontr.av: Dato: Erstattar teikn.: |
| Teikningstype: PLANILLUSTRASJON | | | |
| Prosjektnr.: | Teikn.nr.: | Målestokk: | Rev. |
| 2480 | 271 | 1:250 | |