

2020A

AG Plan og Arkitektur AS

REVISJON:

TEGNINGSNUMMER:


2020A-102

TITTEL: Standard tverrprofil veg 40200

Standard tverrprofil veg 40200

normalprofil 40200

CL

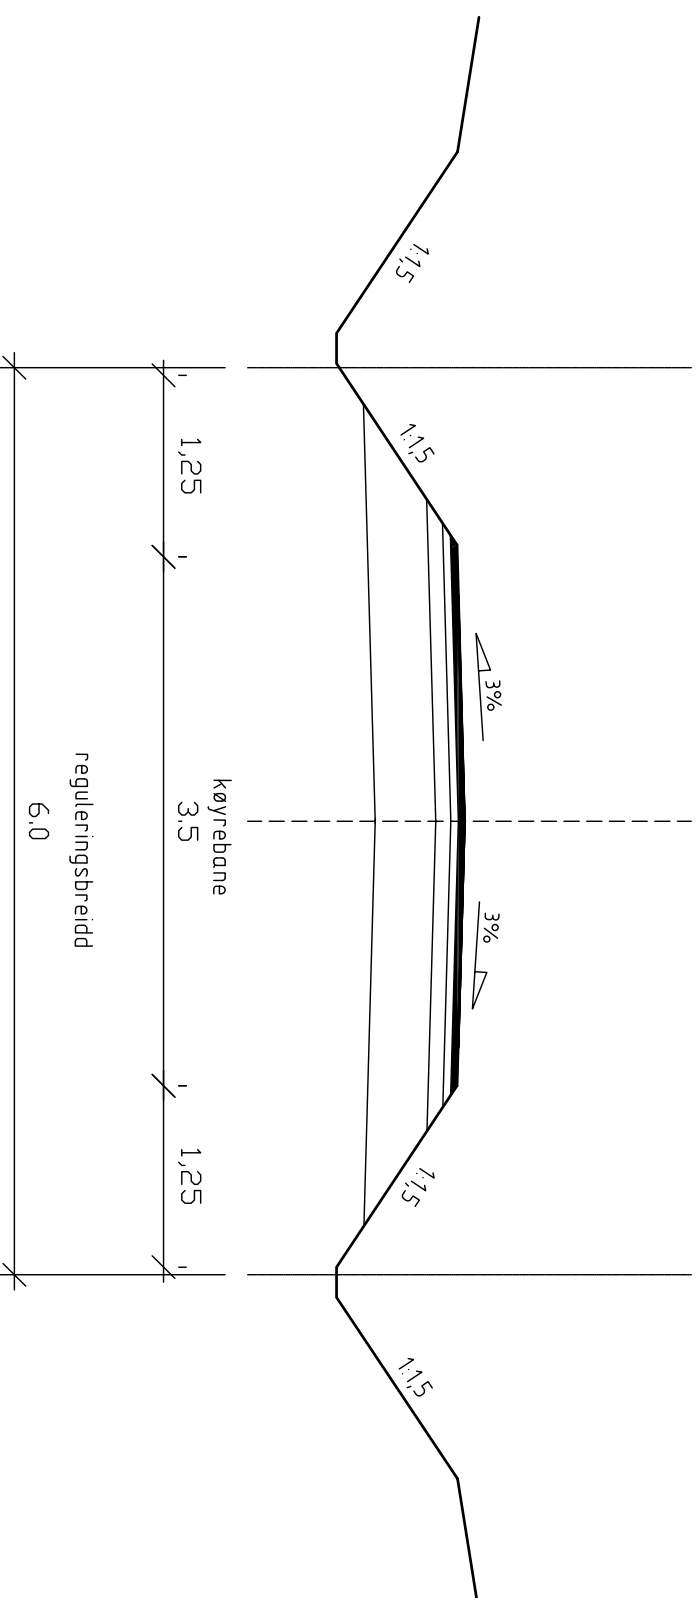

REV	ENDRINGEN GELDER	SR	DATE

TILTAKSHAVER:

Teigane Vekst AS

GARDNUMMER:

BRUKNUMMER:

KOMMUNE:

TITTEL:

Standard tverrprofil veg 40200
Fremste Teigane

AG Plan og Arkitektur AS

Besøksadresse : Weibjørn Svendsengt. 12,
Postadresse : Weibjørn Svendsengt. 12
Tlf: 70 06 16 00
E-post: firmapost@agplan.no **NPA**



SIGNATUR	FLÅNNE	MÅL:
kg	kg	150 (A3)
TEGNET:	KONTROLL:	DATE:
kg	kg	18.11.2016
REVISJON:	TEGNINGSNUMMER:	
	2020A-102	