

HOH.


50

40

30

20

10

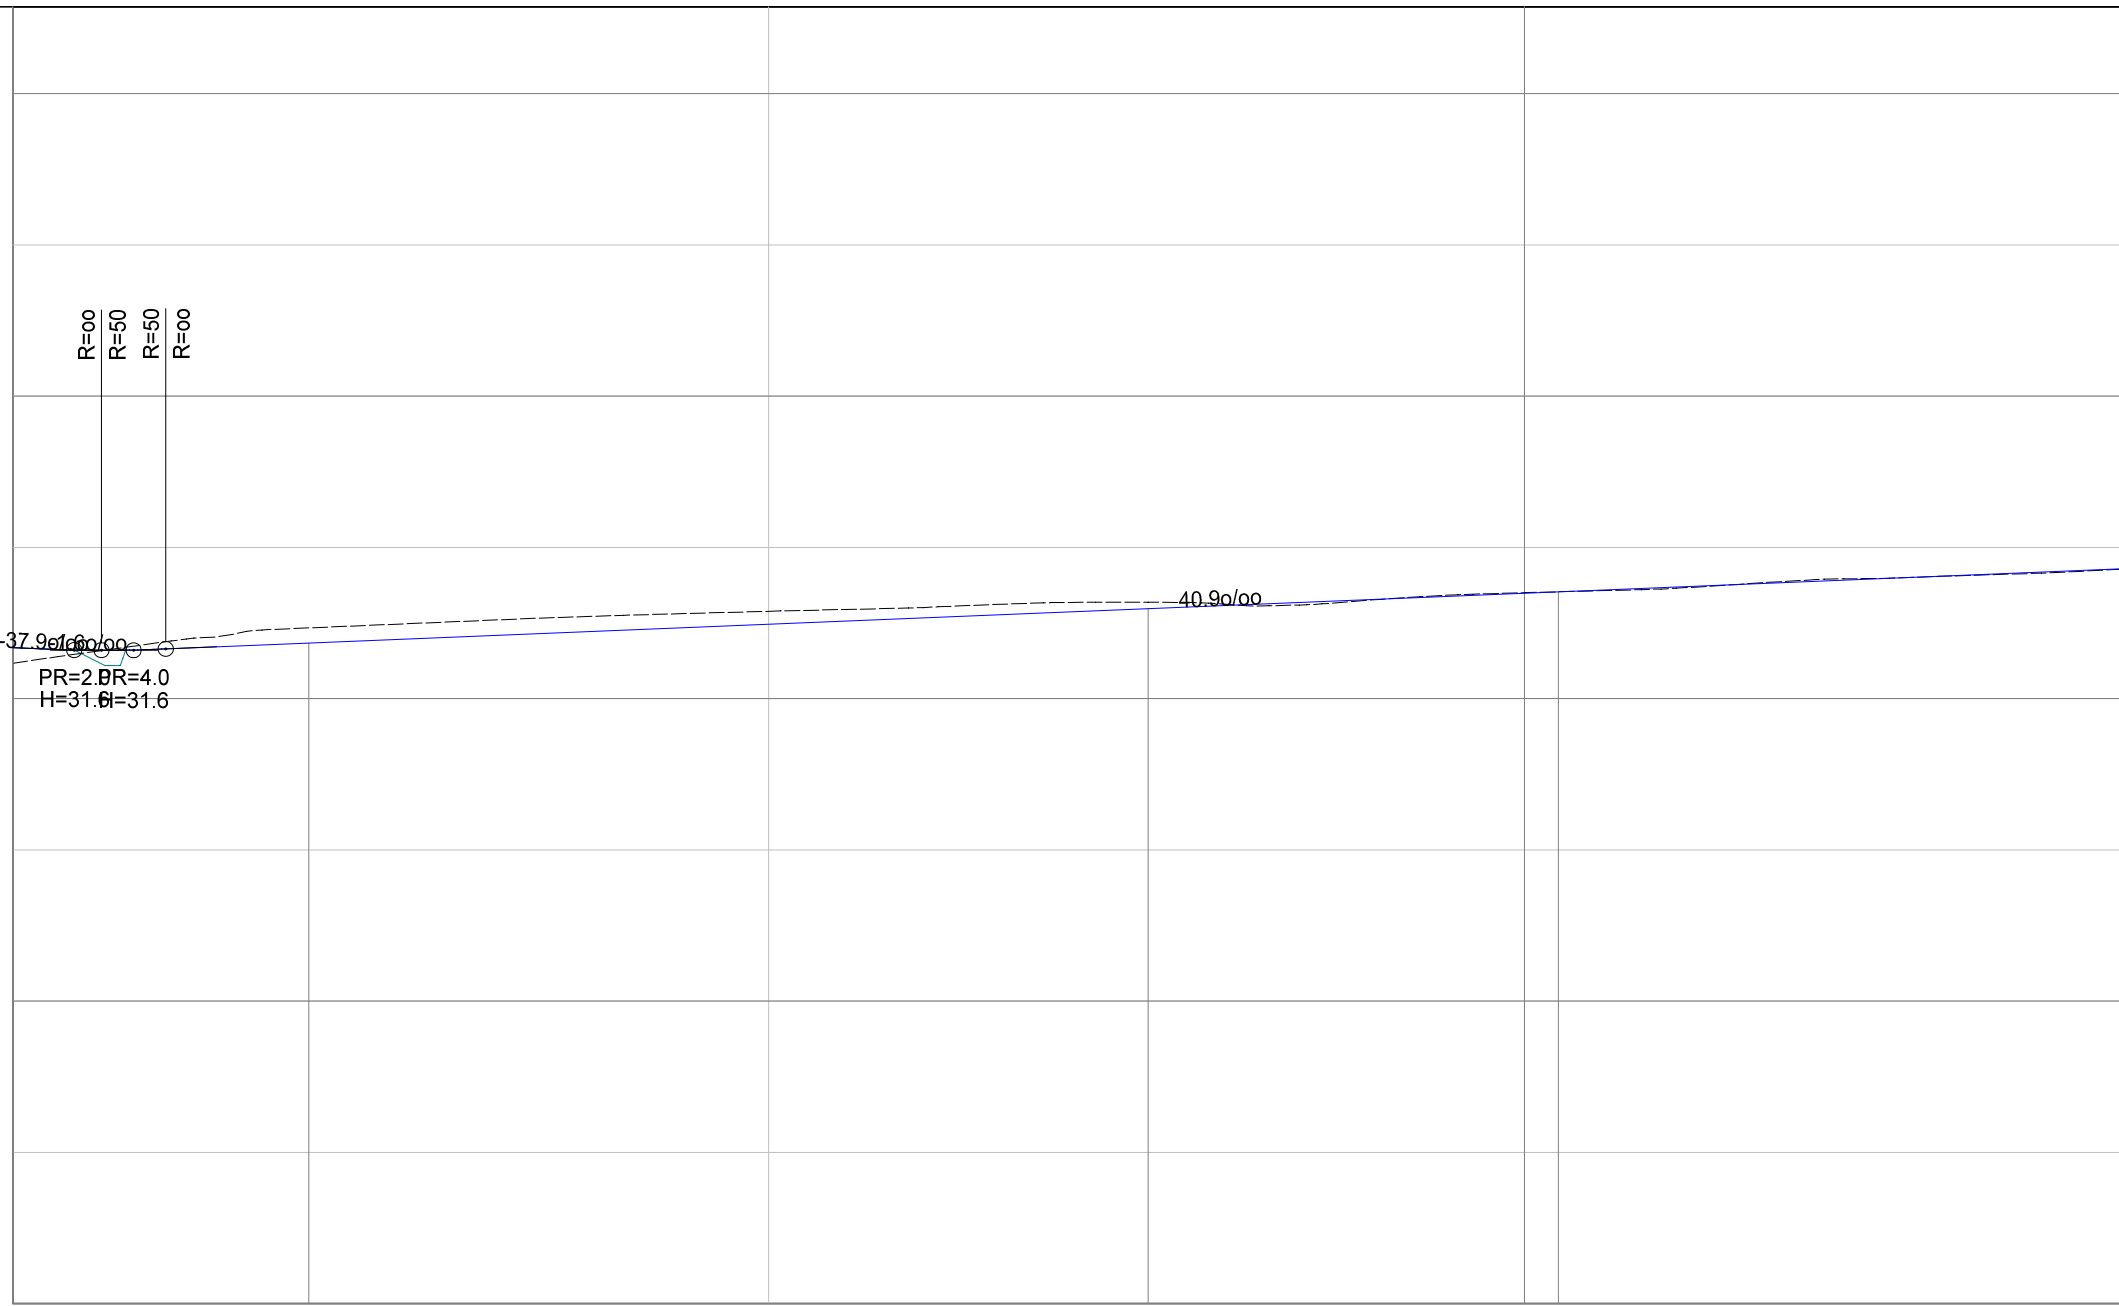

0

50

70.00

PROFIL NR.	0.00	9.79	37.56	51.13	70.00			
HOR. KURV.			R=20.0		R=70.0			
BREDDEUTV.								
TVERRFALL (1%=2mm)								
— H.kj.b.k.								
- - - V.kj.b.k.								
PROFIL H.	31.68	31.85	32.25	32.66	33.07	33.48	33.89	34.30
TERRENG H.	31.16	32.35	32.75	33.01	33.13	33.50	33.95	34.29
OVERBYGN.T.								

3.0%

Revisjon	Revisjonstekst	Sign.	Rev.dato
Firma Firma: Per Mulvik AS Adresse: Holmen 7 Postnr./stad: 6100 Volda Org.nr.: 941 987 516 Sentral: 70 07 49 90 Direkte: 70 07 49 94 E-post: jan@mulvik.no			
Prosjektnavn: Detaljplan hyttefelt Åsen-Engeskardet			
Oppdragsgivar: Hareid kommune Rådhusplassen 5 6060 Hareid			
Prosjekterande:  www.mulvik.no			
Tittel: Lengdeprofil SKV3		Teikna av: JMO Dato: 11.07.19 Kontr.av: Dato: Erstattar teikn.:	
Teikningstype: PLANILLUSTRASJON			
Prosjektnr.:	Teikn.nr.:	Målestokk:	Rev.
2480	273	1:250	