


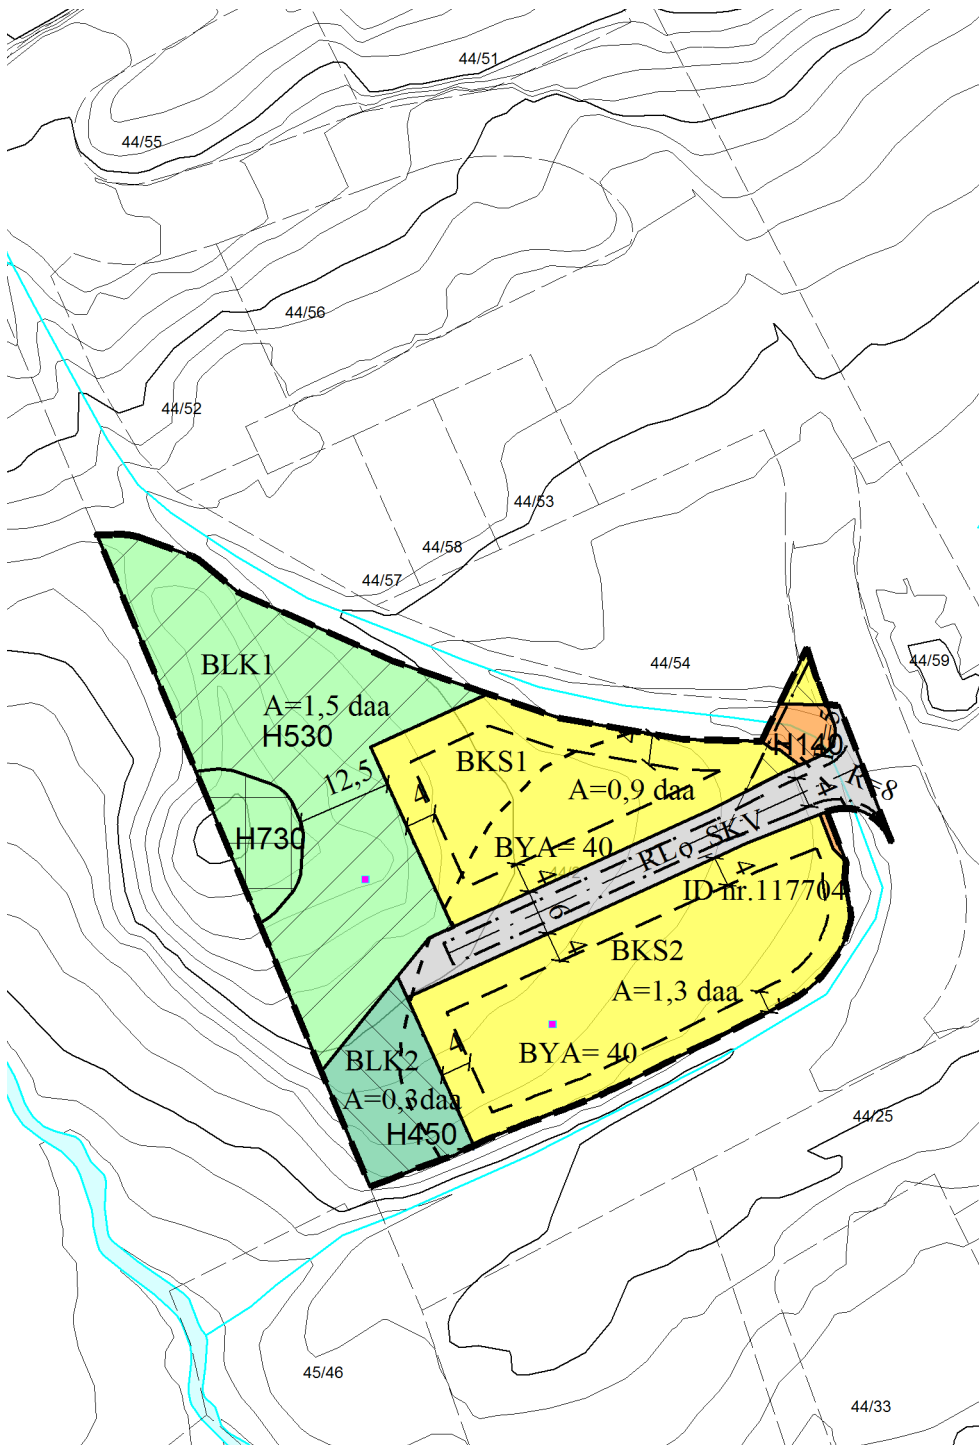

TEIKNFORKLARING

PBL § 25 REGULERINGSFØREMÅL

Reguleringsplan-Betbyggelse og anlegg (PBL2008 §12-5 NR.1)

- BKS** Boligbyggelse - konsentrert småhusbyggelse
- BLK 2** Øvrige kommunaltekniske anlegg
- BLK 1** Lekeplass

Reguleringsplan-Samferdselsanlegg og teknisk infrastruktur (PBL2008 §12-5 NR.2)

- SKV** Kjøreveg

Reguleringsplan-Grønnstruktur (PBL2008 §12-5 NR.3)

- BLK 1** Grønnstruktur

Reguleringsplan-Hensynsoner (PBL2008 §12-6)

- Sikringsone - Friskt
- Infrastruktursoner - Rekkefølgekrav grønnstruktur
- Angitthensynsone - Bevaring kulturmiljø
- Båndlegging etter lov om kulturminner

Reguleringsplan- Bestemmelseområder (PBL2008 §12-7)

- Bestemmelseområde

Reguleringsplan-Juridiske linjer og punkt PBL2008

- Sikringsgrense
- Infrastrukturgrense
- Angitthensynsgrense
- Båndlegginggrense nåværende
- Bestemmelsegrense

Reguleringsplan-Felles for PBL 1985 og 2008

- Regulerings- og betbyggelsesplanområde
- Planens begrensning
- Formålgrense
- Byggingsgrense
- Regulert senterlinje
- Friskikslinje
- Regulert kant kjørebane
- Målelinje/Avstandslinje
- Påskrift reguleringsformål/arealformål

DETALJREGULERING FREMSTE TEIGANE 2 med føresegner.

I medhald av § 12 - 12 i plan og bygningslova har Hareid kommunestyre i møte den 26.10.2017 i sak nr. KST PS 7017

Vedtekte ovenfornevnte detaljregulering med føresegner slik han er innteikna på dette kartet.

Kommunen sitt stempel, signatur og dato

Kartopplysningar

Kjelde for basiskart: Grunnkart Hareid kommune


Dato for basiskart:

Koordinatsystem: UTM sone 32 / Euref89

Høgdegrunnlag: NN 2000

Ekvidistanse m

Kartmålestokk 1:1000

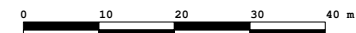

HAREID
Kommune

REGULERINGSENDRING FREMSTE TEIGANE 2 GNR. 44 BNR. 22 M.FL. - HAREID KOMMUNE

SAKSBEHANDLING ETTER PLAN- OG BYGNINGSLOVA

Kunngjeringsdato for planvedtak:	17.01.19			
Dato for siste revisjon av plankart:	16.01.2019			
Planen er revidert av:	Hareid kommune	Behandlingsorgan	Motesaksnr	Dato
Planvedtak:				Sign
		KST	PS 70/17	26.10.17
Offentleg ettersyn frå	30.01.17 - 13.03.17			
1. gongs handsaming		FSK	3/17	
Kunngjering av oppstart av planarbeidet:		FSK	PS 172/15	30.11.15
PLANEN ER UTARBEIDED AV:	AG Plan og Arkitektur AS		28.11.16	Teikningsnr: 2020A-100
				Plan-ID: 20160005