


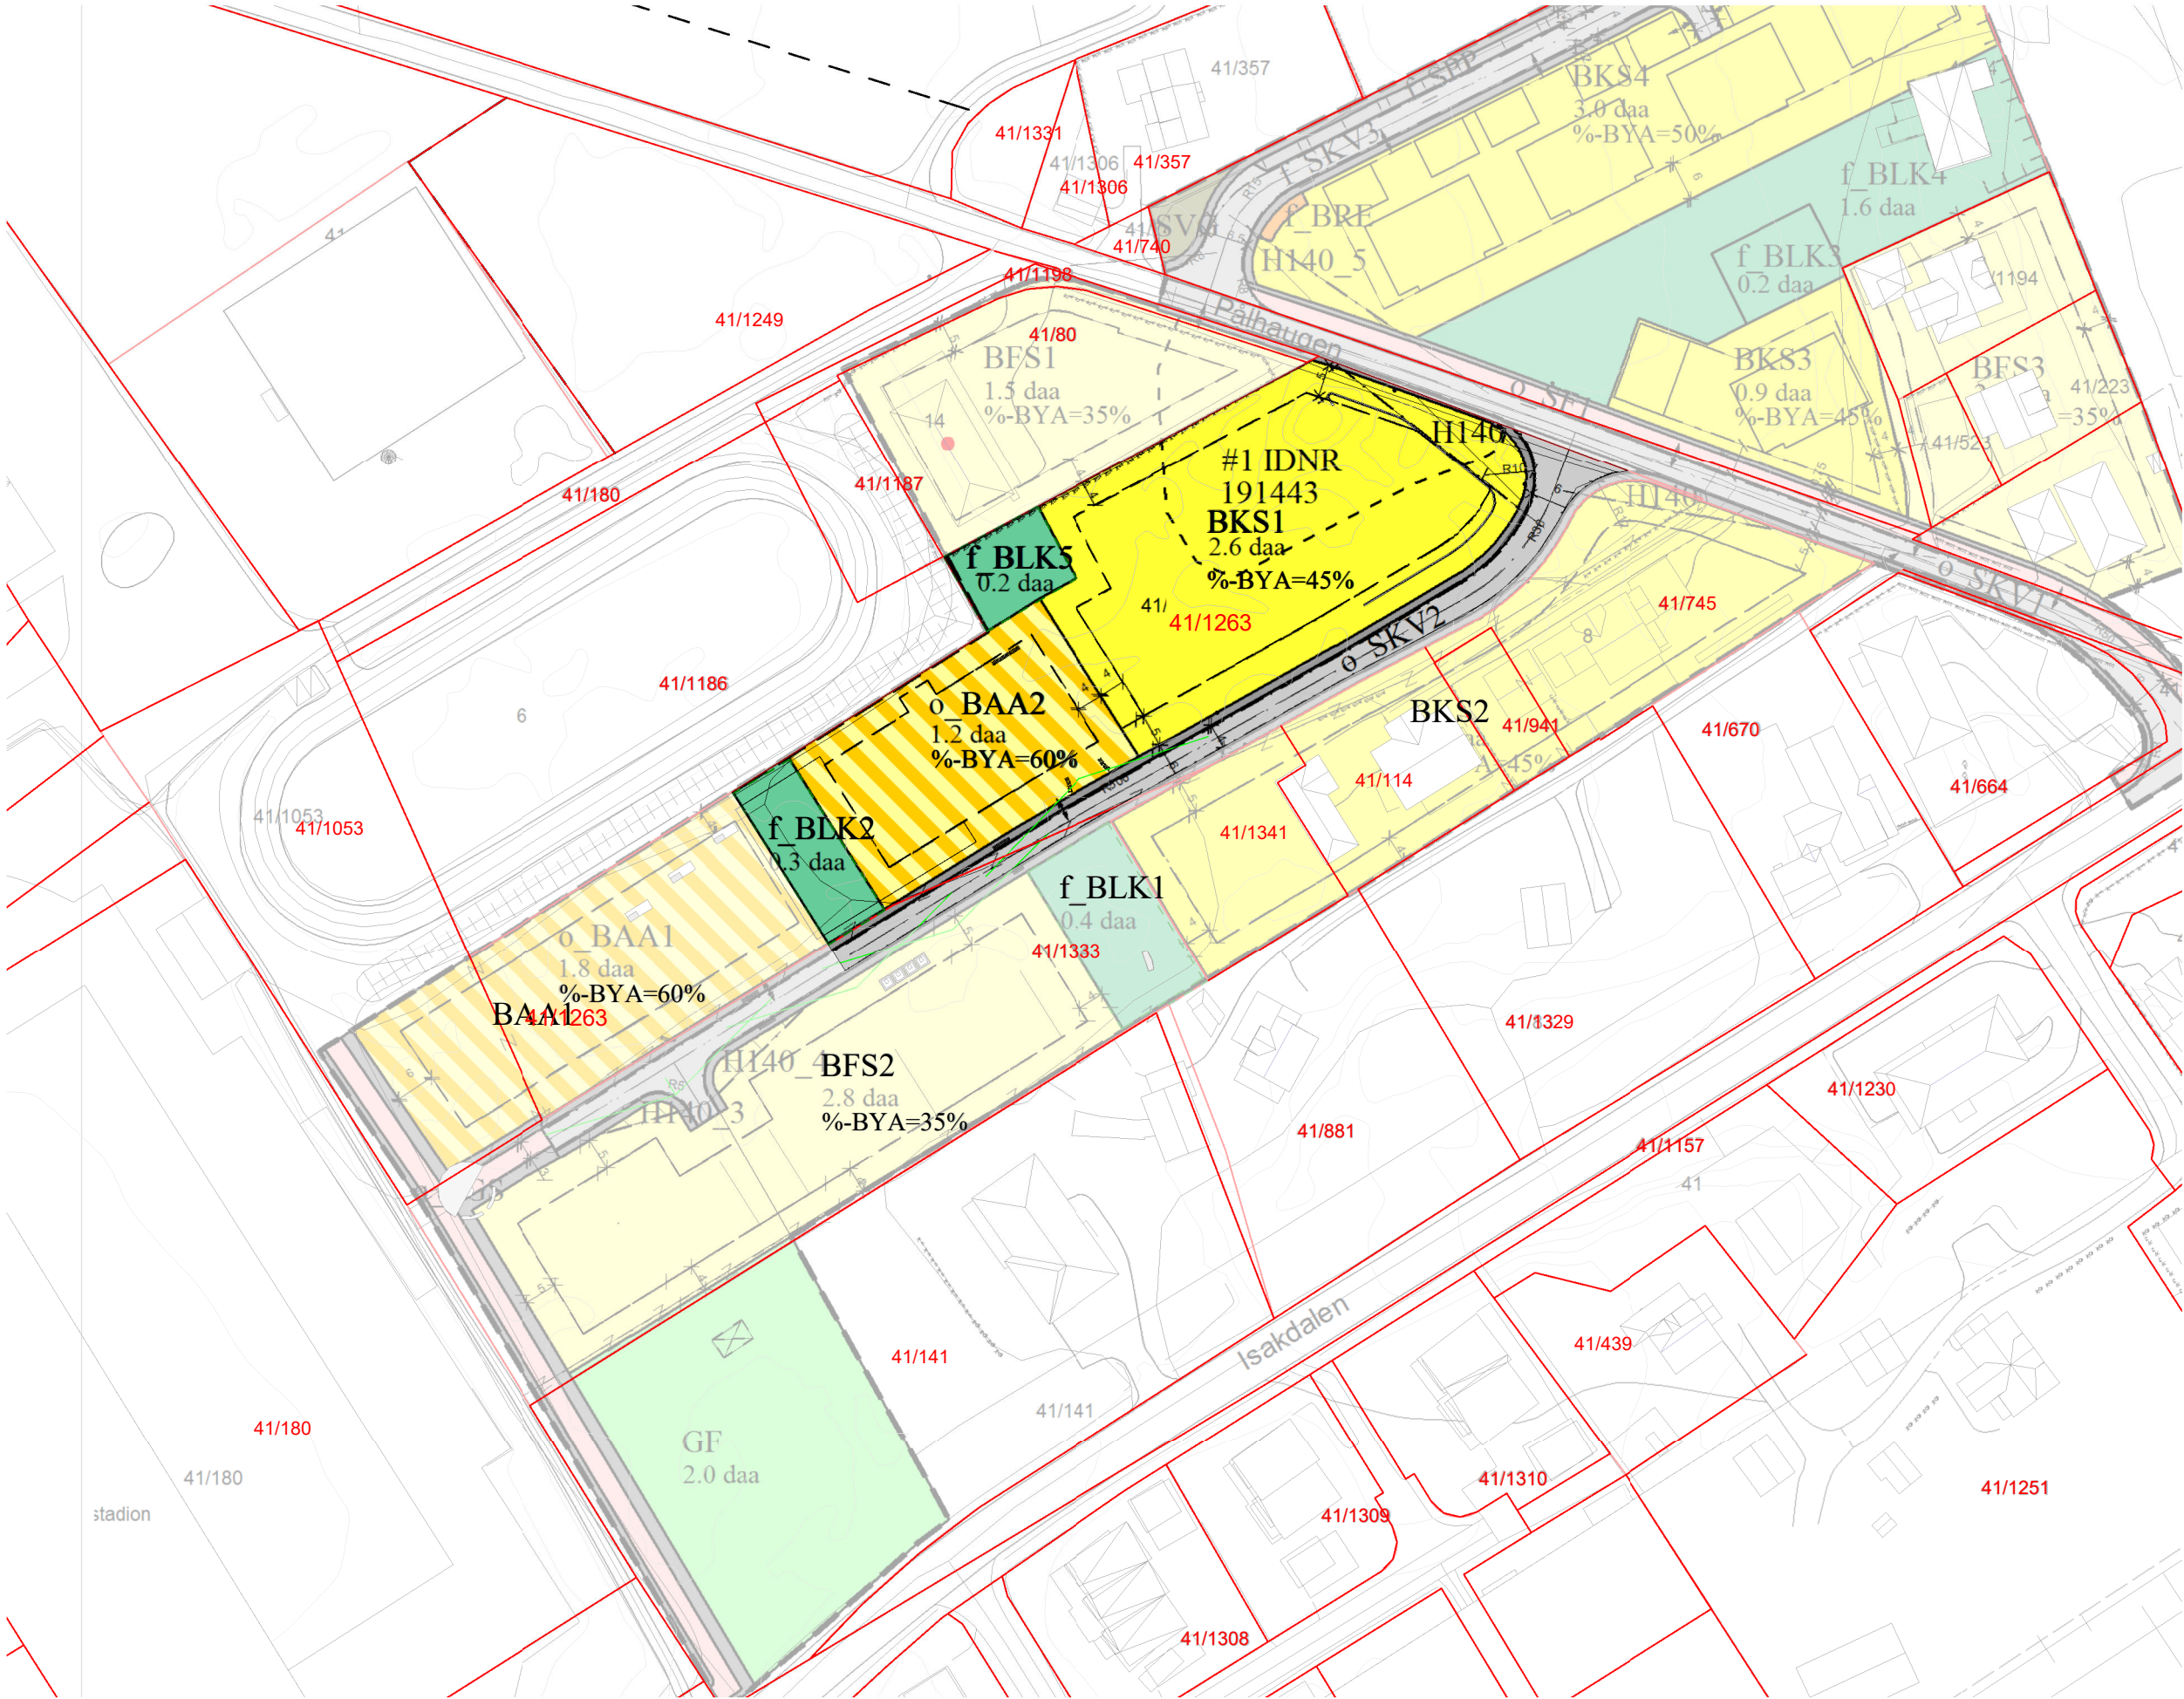

Tiltakshaver

Hareid Kommune

Tiltak

Omsorgsleiligheiter og avlastingsbustad

Kommune

Hareid

Reguleringsplan

Detaljregulering Pålhaugen 3

Formål i reg.plan

BKS1: Konsentrerte småhus
f_BLK2: Leikeplass
f_BLK5: Leikeplass

Maks BYA%

Tillat i reguleringsplan: 45%
Beregnet % BYA for tiltaket, inkludert parkering på bakkenivå: 43%

Tillatt maks høyder

Mønehøgde: 8,5 m
Gesimshøgde: 7,5 m

Krav til parkering

Bustader: 2 p-plassar pr. eining
Kontror: 1/100 m²

GNR/BNR	41/1263	TILTAKSHAVER	Hareid Kommune	PROSJEKTSTATUS	Rammesøknad	TEGNET AV/KONTROLL	SJR / IAB	REV	DATO	BESKRIVELSE
PROSJEKTNUMMER	1884	Pålhaugen omsorgsbustadar			Situasjonskart Bygg 1 og 2			17.01.2025	1:1000	SPORSTØL arkitekter
TEGNINGSNUMMER	A10 00									