




Reguleringsplan

Dato: 16.12.2021

Målestokk: 1:1000

Koordinatsystem: UTM 32N

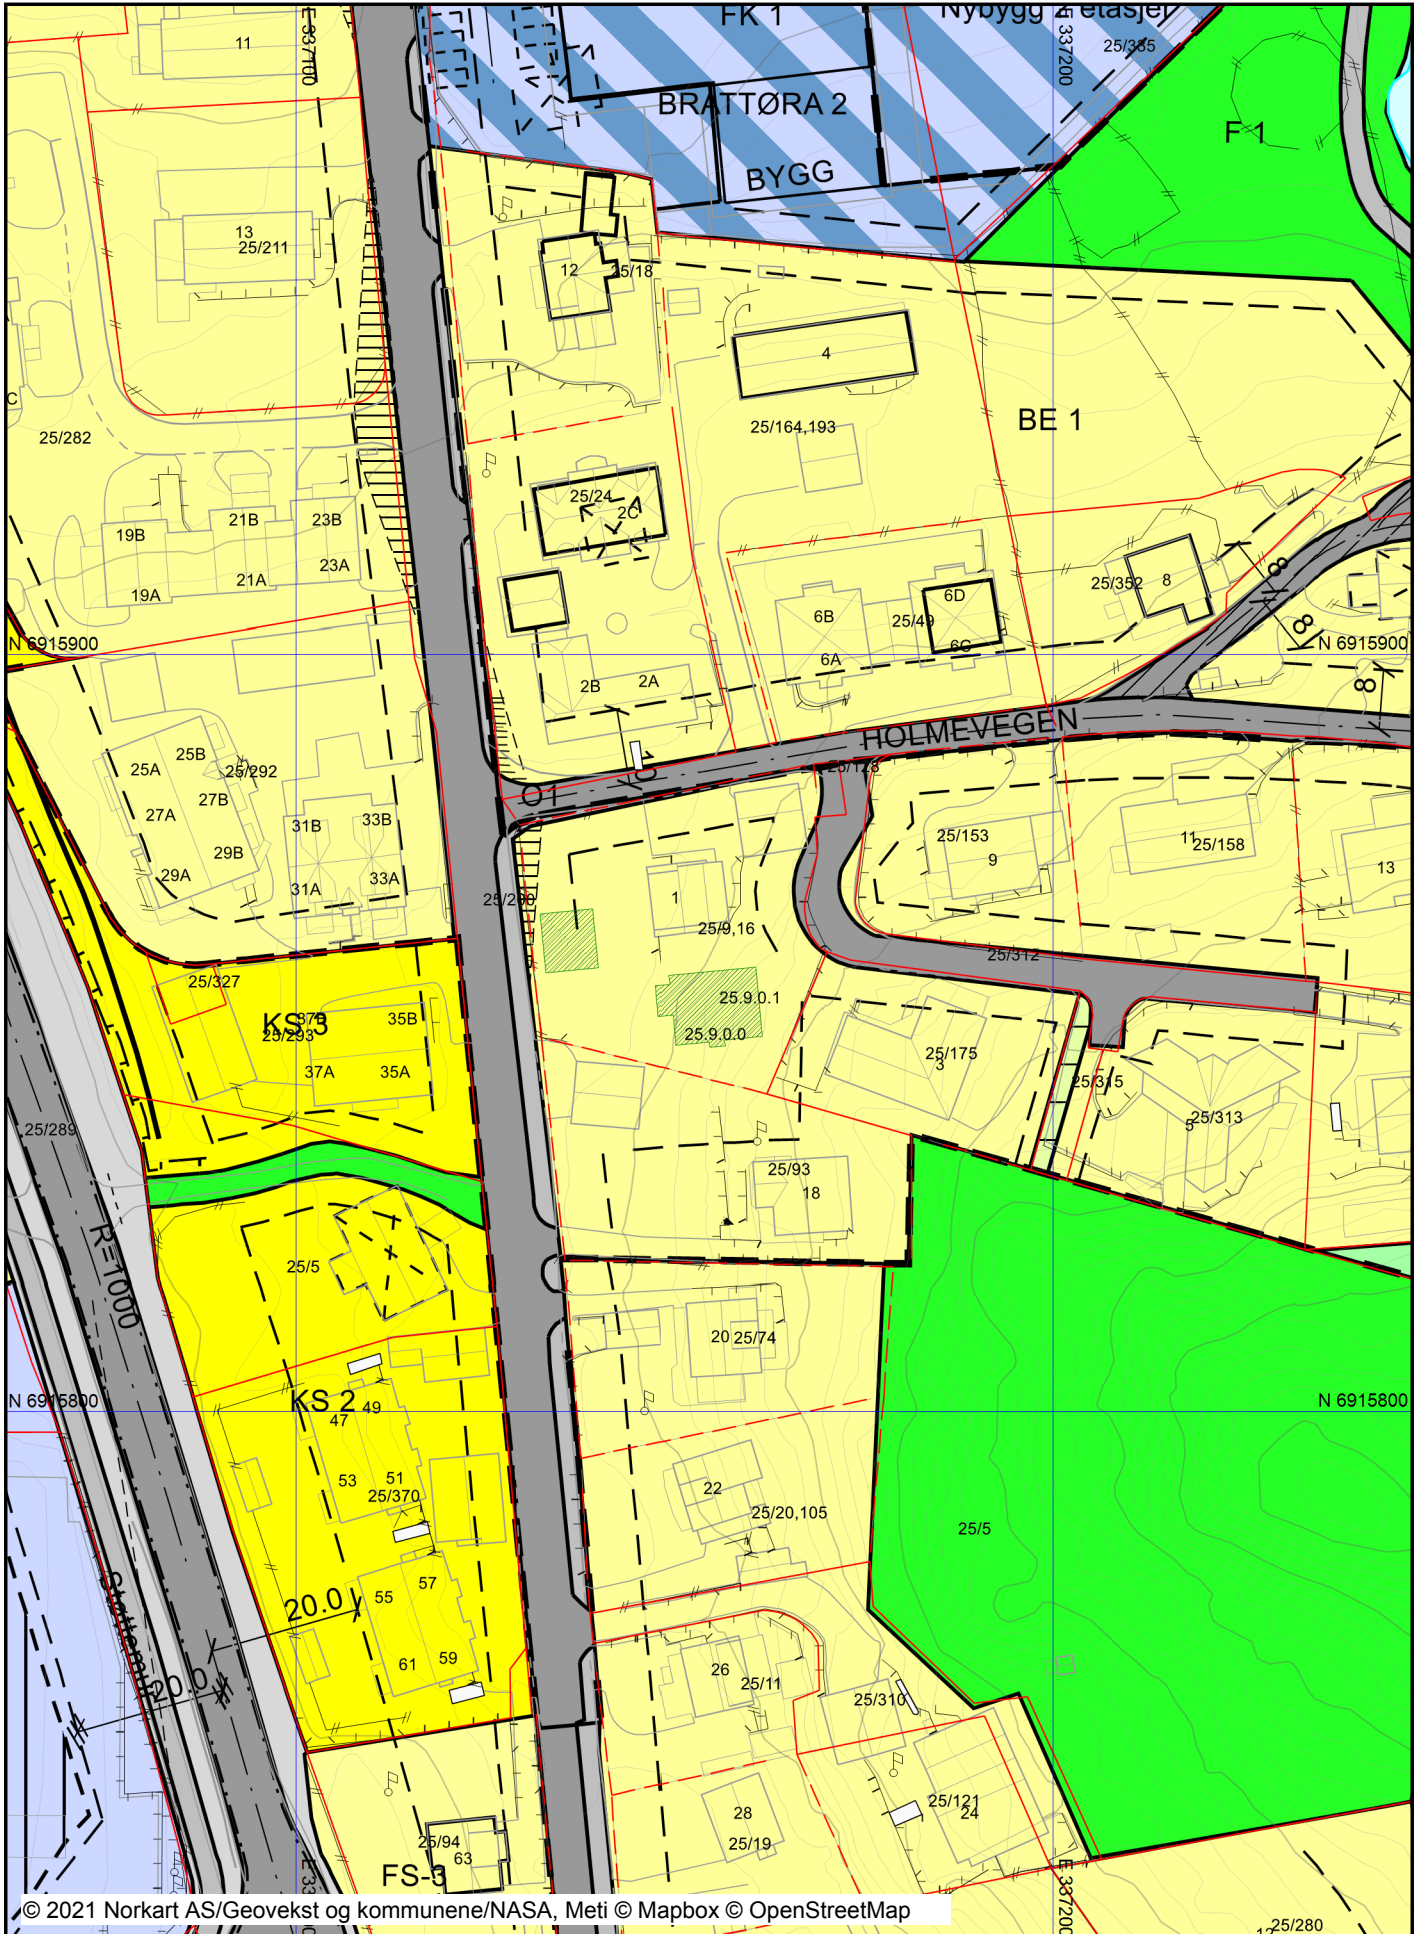

Tegnforklaring

Matrikkel Tiltak (Avgjørelser i enkeltsaker)	
	Godkj. Nybygg
	Godkj. Tilbygg
	Godkj. Tiltak
	Uspes. Tiltak
Bygninger	
	Taksprang Bunn
	Takkant
	Bygningsdelelinje
	Grunnmur
	Takoverbygg kant
	Trapp inntil bygg, kant
	Veranda
	Bygningslinje
	Taksprang
	Mønelinje
	Låvebru
	Bygningsbru
Eiendomsinformasjon	
	Eiendom
	Gårds- og bruksnummer
Kyst	
	Havflate
	Kystkontur
	Kystkontur
	Kystkontur tekniske anlegg
	Kystkontur tekniske anlegg
	Skjær
	Skjær
Innsjøer og vassdrag	
	Innsjø
	Innsjøkant
	Innsjøkant
	Elv/Bekk
	Elv/Bekk
	Elv/Bekk
	Elv/Bekk kant usikker
	Elv/Bekk kant usikker
	Elv/Bekk kant
	Elv/Bekk kant
	Kanal/Grøft
	Kanal/Grøft
Vegsituasjon	
	Vegkant på bro
	Vegkant
	Fortauskant
	Annet vegareal
	Midtdeler/Traffikkøy
	Avgrensning mot annet vegareal
	Avgrensning mot avkjørsel
	Gang/Sykkelveg kant på bro
	Gang/Sykkelveg kant
	Autovern på bro
	Autovern
Reguleringsplan-Byggeområde (PBL1985 § 25,1.ledd)	
	Frittliggjande småhusbuseiend
	Konsentrert småhusbuseiend
	Garasjer i bustadområde
	Område for forretningar
	Område for industri/lager
	Område for fritidsbuseiend
	Område for offentlege bygningar (stat, fylkeskommune)
	Offentleg institusjon (sjukehus, gamleheim, sjukeheim)
	Hotell med tilhøyrande anlegg
Reguleringsplan-Landbruksområde (PBL1985 § 25,1)	
	Landbruksområde
Reguleringsplan-Offentlege trafikkområde (PBL1985)	
	Kjøreveg
	Anna veggrunn
	Gang-/sykkelveg
	Gangveg
	Parkeringsplass
	Bussterminal
	Busshaldeplass
	Kai
	Hamneområde i sjø
Reguleringsplan-Friområde (PBL1985 § 25,1.ledd nr)	
	Friområde
	Park
	Anna friområde
	Friområde i sjø og vassdrag
Reguleringsplan-Fareområde (PBL1985 § 25,1.ledd)	
	Høgspenningsanlegg (høgspennelinje, transformatorstasjon)
Reguleringsplan - Spesialområde (PBL1985 § 25,1.1)	
	Parkbelte i industristrok
	Friluftsområde (på land)
	Friluftsområde i sjø og vassdrag
	Privat småbåthamn (sjø)
	Område for anlegg og drift av kommunalteknisk verksemd
	Område for telekommunikasjon
	Fiskebruk
	Friskitsone ved veg
	Bevaring av bygningar og anlegg
	Bevaring av landskap og vegetasjon
Reguleringsplan-Fellesområde (PBL1985 § 25,1.ledd)	
	Fellesområde
	Felles avkjørsel
	Felles gangareal
	Felles parkeringsplass
	Felles leikeareal for barn
	Fellesareal for garasjer
	Felles grøntanlegg
Reguleringsplan - Kombinerte formål (PBL1985 § 2)	
	Bustad/Forretning
	Bustad/Forretning/Kontor
	Forretning/Kontor
	Forretning/Kontor/Industri
	Kontor/Industri
	Anna kombinert formål
Reguleringsplan PBL 1985 - linjer og punkt	
	Grense for restriksjonsområde
	Grense for bevaringsområde
Reguleringsplan-Bygningar og anlegg (PBL2008 §12)	
	Bustader - frittliggjande småhus
	Bustader - konsentrert småhus
	Fritidsbuseiend - konsentrert
	Energianlegg
	Vass- og avløpsanlegg
	Renovasjonsanlegg
	Uteopphaldsareal
	Forretning/kontor/tenesteyting
Reguleringsplan-Samferdselsanlegg og teknisk infrastrukt	
	Veg
	Kjøreveg
	Fortau
	Gang-/sykkelveg
	Annan veggrunn - tekniske anlegg
	Annan veggrunn - grøntareal
	Kai
	Parkering
	Parkeringsplassar
Reguleringsplan-Grøntstruktur (PBL2008 §12-5 NR.)	
	Grøntstruktur
	Turveg
	Friområde
Reguleringsplan- Bruk og vern av sjø og vassdrag	
	Hamneområde i sjø