



NB! Tegningen er ikke kontrollmått.
Alle kritiske mål må kontrolleres på stedet.

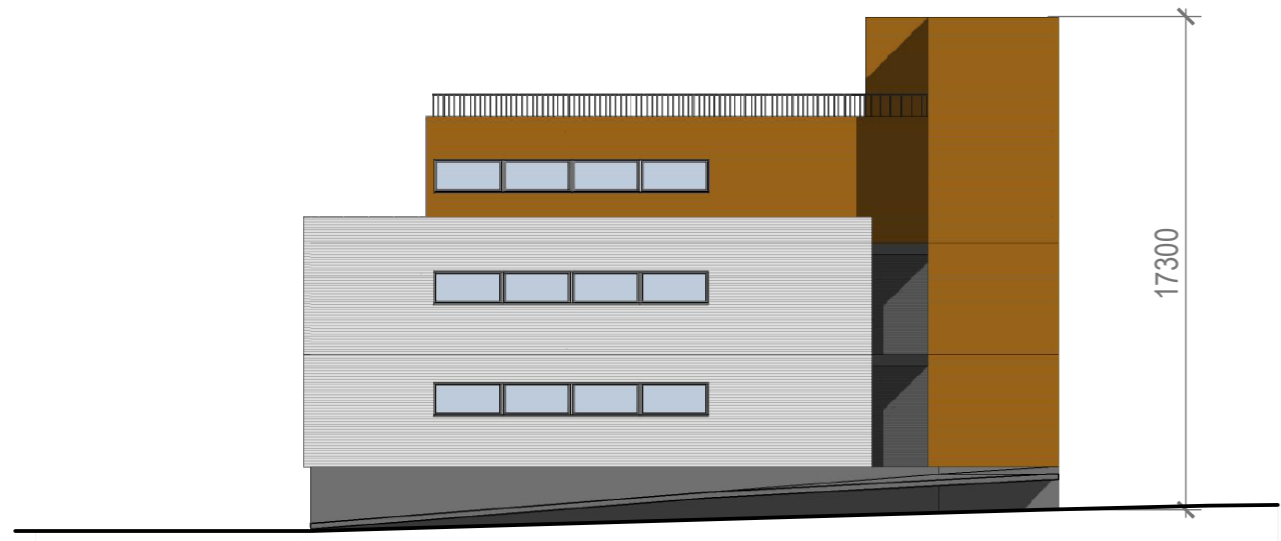

FASADE SØR
BLOKK C





FASADE VEST
BLOKK C

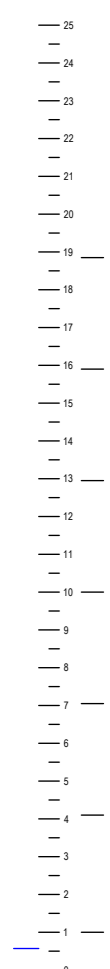


FASADE NORD
BLOKK C



FASADE ØST
BLOKK C

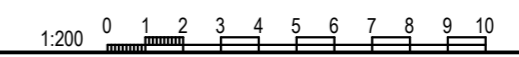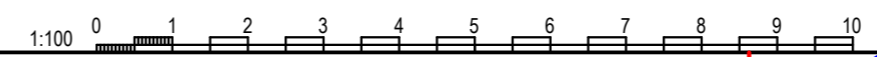

Vedlegg: -

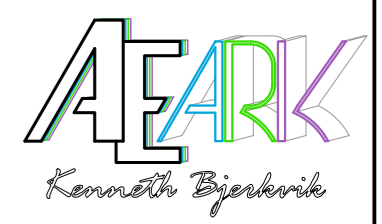

Tel.: +47 66716000
post@aeark.no - www.aeark.no
Rådmann Halmrasts vei 18, 1337 Sandvika

Tegninger modeller/beskrivelser etc. utarbeidet av oss kan ikke uten vårt skriftlige samtykke benyttes i annen sammenheng enn forutsatt. Må ikke benyttes som produktregistreringer.
This drawing(s) is the exclusive and legal property of AE Ark Kenneth Bjørnvik, and may under no circumstances be applied to any third parties not be used for the purpose of construction or manufacture without the consent of AE Ark Kenneth Bjørnvik.
Copyright - Not to be copied or forwarded to any third party without AE Ark Kenneth Bjørnvik's consent.

Rev. Korreksjon Dato. Sign.

Byggherre:
Nesevegen Eigedom AS
Sjøgata 40
6065 Ulsteinvik

Prosjekt:
"MYLNA"
Nesevegen 40
6065 Ulsteinvik

Gnr.	Bnr.	Snr.	Fnr.
25	51 m/fl	000	000

Tegn. av. Kontr./godkjent.

KAB -

Tegning:
**FASADER
BLOKK C**

Tegningstype / status:
FORSLAG
BYGGEMELDING
FORELØPIG TEGNING

Dato: 27/04 2023
Målestokk: 1:200
Arkst.: A2

Prosj. nr.	Tegn. nr.	Rev.
218	1-010	-