




Gjeldande plankart - Halsekerdalen

Dato: 16.07.2020

Målestokk: 1:1000

Koordinatsystem: UTM 32N

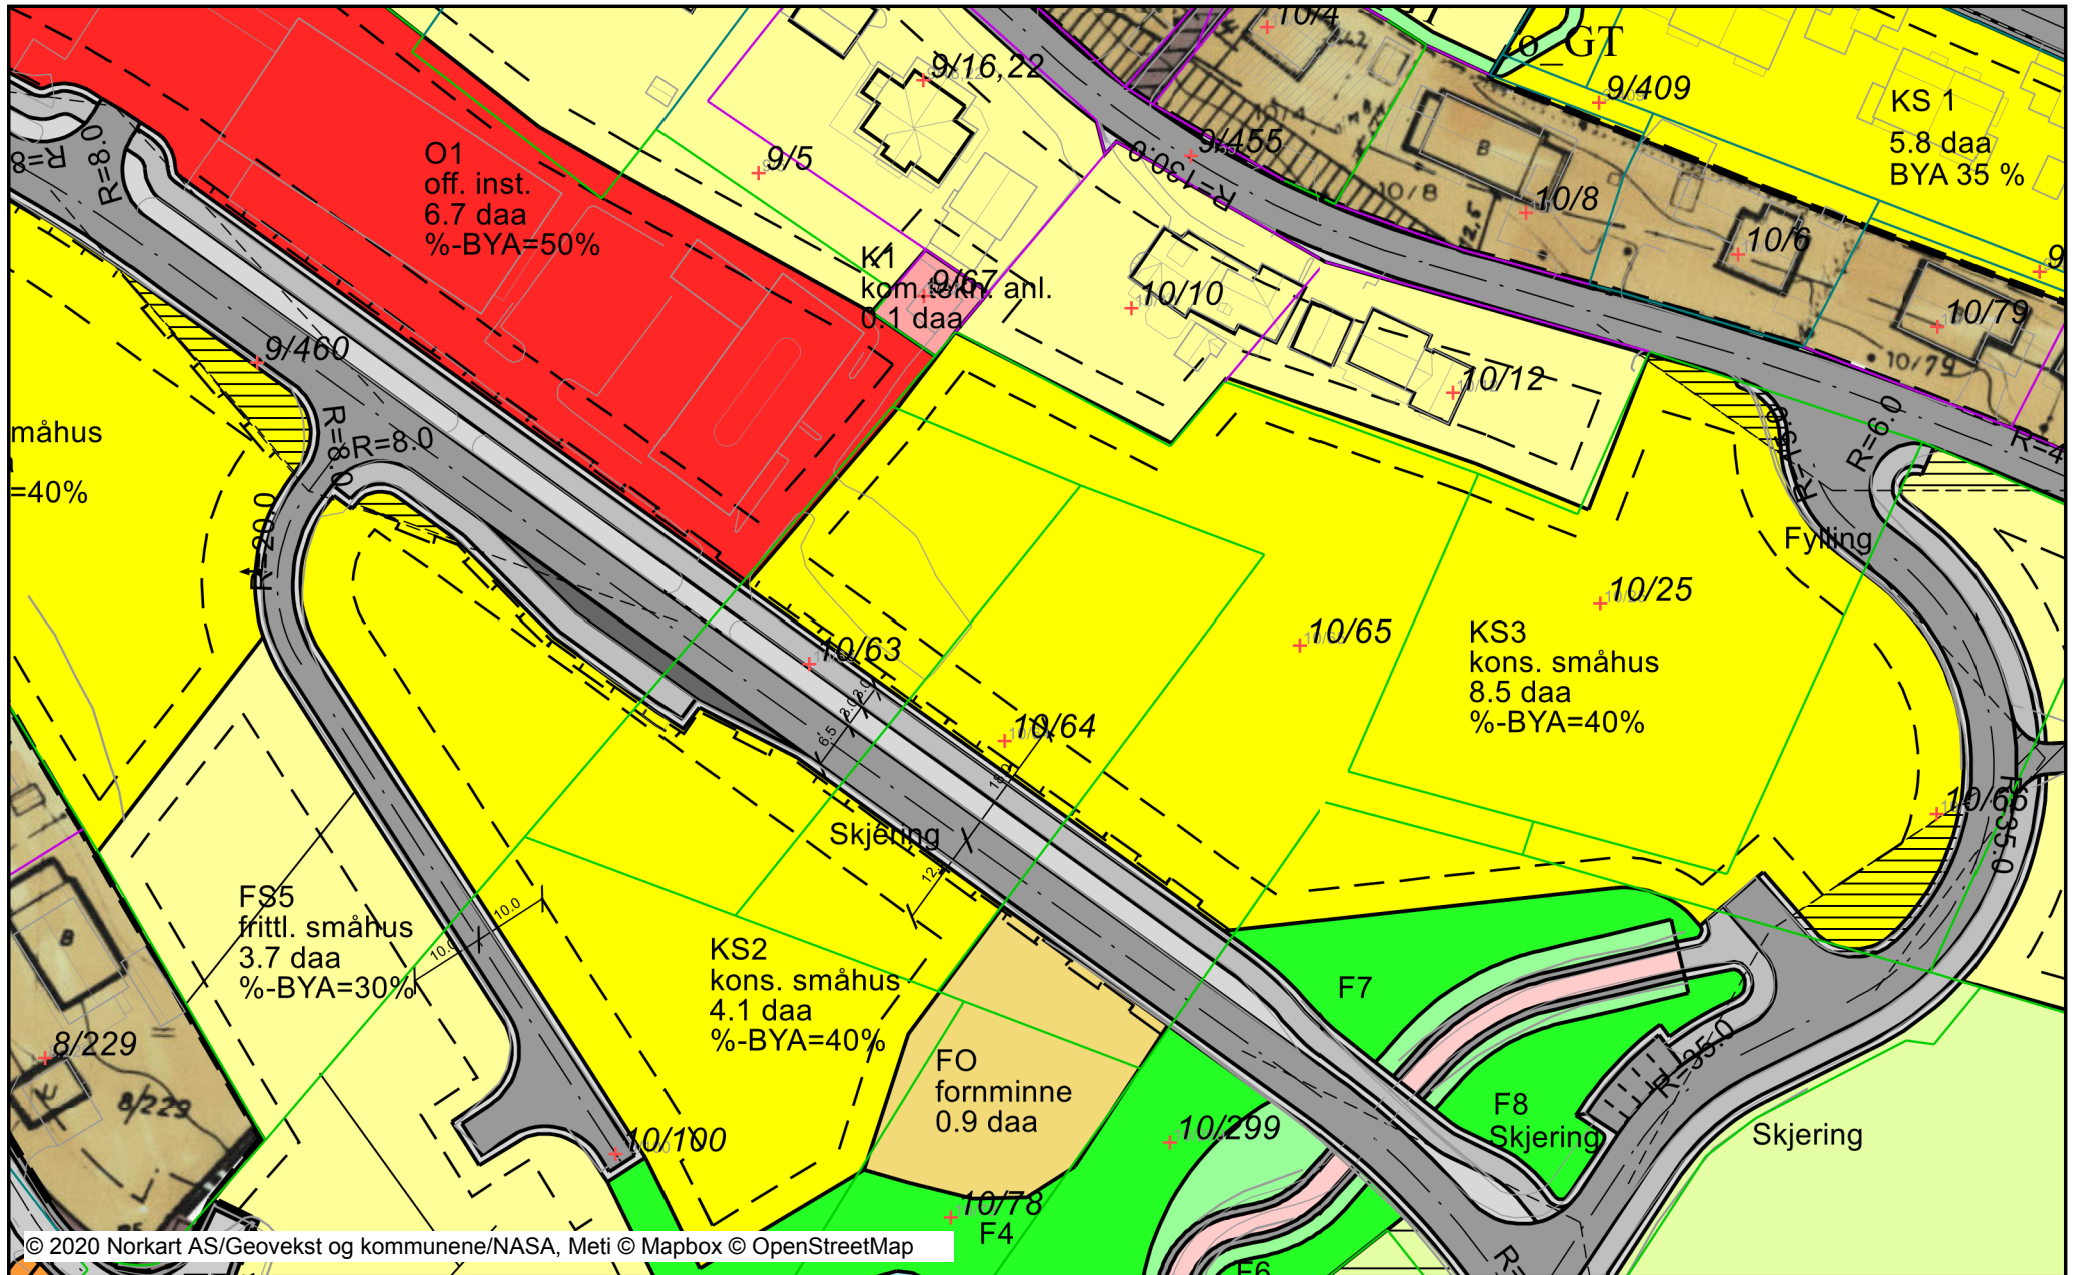

Tegnforklaring

Matrikkelkart	Grunneiendom	Vegkant	Friluftsområde i sjø og vassdrag	Kollektivhaldeplass
Festegrunn	Fortauskant på bro	Fortauskant	Privat småbåthamn (sjø)	Parkering
Seksjon	Annet vegareal på bro	Annet vegareal	Område for anlegg og drift av komrn	Parkeringsplassar
Anleggsprosjeksjonsflate i bygg	Midtdeler/Trafikkøy	Avgrensning mot annet vegareal	Område for telekommunikasjon	Reguleringsplan-Grøntstruktur (PBL20)
Hjelpelinje veg	Avgrensning mot avkjørsel	Gang/Sykkelveg kant på bro	Fiskebruk	Grøntstruktur
Hjelpelinje fiktiv	Gang/Sykkelveg kant i undergang	Gang/Sykkelveg kant	Frisiktsone ved veg	Turdrag
Hjelpelinje vannkant	Autovern på bro	Autovern	Bevaring av bygningar og anlegg	Turveg
Skissenyaktighet (metode 80 / 81.	Reguleringsplan-Byggeområde (PBL19)	Område for bustader med tilhøyranc	Anna spesialområde	Friområde
Grense <= 10 cm	Frittliggjande småhusbusetnad	Konsentrert småhusbusetnad	Reguleringsplan-Fellesområde (PBL19)	Park
Grense <= 30 cm	Garasjer i bustadområde	Område for offentlege bygningar (st	Felles avkjørsel	Kombinerte grøntstrukturformål
Grense < 200 cm	Offentleg institusjon (sjukehus, gar	Allmennyttig barnehage	Felles parkeringsplass	Reguleringsplan- Landbruks-, natur-
Grense < 500 cm	Hotell med tilhøyrande anlegg	Område for garasjeanlegg og bensin	Felles leikeareal for barn	Vern av kulturmiljø eller kulturminne
Grense >= 500 cm	Reguleringsplan-Landbruksområde (F	Reguleringsplan-Offentlege trafikkom	Felles areal for garasjar	Reguleringsplan- Bruk og vern av sjø
Matrikel Tiltak (Avgjørelser i enkelts.	Landbruk sområde	Kjøreveg	Felles grøntanlegg	Småbåthamn
Godkj. Nybygg	Reguleringsplan-Offentlege trafikkom	Anna veggrunn	Anna fellesareal for fleire eigedomm	Naturområde i sjø og vassdrag
Godkj. Tilbygg	Kjøreveg	Gang-/sykkelveg	Reguleringsplan - Kombinerte formål	Friluftsområde i sjø og vassdrag
Godkj. Tiltak	Anna veggrunn	Gangveg	Bustad/Forretning/Kontor	Reguleringsplan-Omsynsone (PBL20)
Bygninger	Torg	Parkeringsplass	Forretning/Kontor	Sikringsone - Frisikt
Taksprang Bunn	Park	Bussterminal	Kontor/Industri	Angittomsynsone - Bevaring naturm
Takkant	Anlegg for lek	Busshaldeplass	Anna kombinert formål	Angittomsynsone - Bevaring kulturm
Bygningsdelelinje	Friområde i sjø og vassdrag	Kai	Reguleringsplan PBL 1985 - linjer og	Bandlegging for regulering etter PBL
Grunnmur	Reguleringsplan-Fareområde (PBL196)	Hamneområde i sjø	Grense for restriksjonsområde	Reguleringsplan- Føresegnssområde (
Takoverbygg kant	Reguleringsplan - Spesialområde (PB.	Reguleringsplan-Friområde (PBL1985)	Grense for bevaringsområde	Føresegnssområde
Trapp inntil bygg, kant	Friluftsområde (på land)	Friområde	Reguleringsplan-Bygningar og anlegg	Reguleringsplan-Juridiske linjer og pu
Veranda		Park	Bustader - frittliggjande småhus	Sikringssonегrense
Bygningslinje		Turveg	Bustader - konsentrert småhus	Angittomsyngrense
Taksprang		Anlegg for lek	Forretningar	Bandleggingsgrense noverande
Mønelinje		Friområde i sjø og vassdrag	Tenesteyting	Føresegnsgrense
Låvebru		Reguleringsplan-Fareområde (PBL196)	Kyrkje/anna religionsutøving	Regulert høgde
Bygningsbru		Reguleringsplan-Fareområde (PBL196)	Forsamlingslokale	Reguleringsplan - Felles for PBL 198:
Eiendomsinformasjon		Reguleringsplan-Fareområde (PBL196)	Energianlegg	Regulerings- og utbyggingsplanområ
Eiendom		Reguleringsplan-Fareområde (PBL196)	Vass- og avløpsanlegg	Planen si avgrensing
Gårds- og bruksnummer		Reguleringsplan-Fareområde (PBL196)	Renovasjonsanlegg	Faresonegrense
Kyst		Reguleringsplan-Fareområde (PBL196)	Uteopphaldsareal	Formålsgrense
Kystkontur		Reguleringsplan-Fareområde (PBL196)	Leikeplass	Regulert tomtegrense
Skjær		Reguleringsplan-Fareområde (PBL196)	Bustad/forretning/kontor	Eigedomsgrense som skal opphevast
Innsjøer og vassdrag		Reguleringsplan-Fareområde (PBL196)	Forretning/kontor	Byggjegrænse
Innsjøkant		Reguleringsplan-Fareområde (PBL196)	Reguleringsplan-Samferdselsanlegg c	Planlagt busetnad
Regulert innsjøkant		Reguleringsplan-Fareområde (PBL196)	Veg	Bygningar som inngår i planen
Elv/Bekk usikker		Reguleringsplan-Fareområde (PBL196)	Køyreveg	Bygningar som skal fjernast
Elv/Bekk midt		Reguleringsplan-Fareområde (PBL196)	Fortau	Regulert senterlinje
Kanal/Grøft kant		Reguleringsplan-Fareområde (PBL196)	Torg	Frisiktslinje
Kanal/Grøft midt		Reguleringsplan-Fareområde (PBL196)	Gang-/sykkelveg	Regulert kant kjørebane
Vegsituasjon		Reguleringsplan-Fareområde (PBL196)	Gangveg/gangareal/gågate	Regulert parkeringsfelt
Vegkant på bro		Reguleringsplan-Fareområde (PBL196)	Annan veggrunn - tekniske anlegg	Regulert fotgjengarfelt
		Reguleringsplan-Fareområde (PBL196)	Annan veggrunn - grøntareal	