


# Områdeplan for Ulsteinvik sentrum

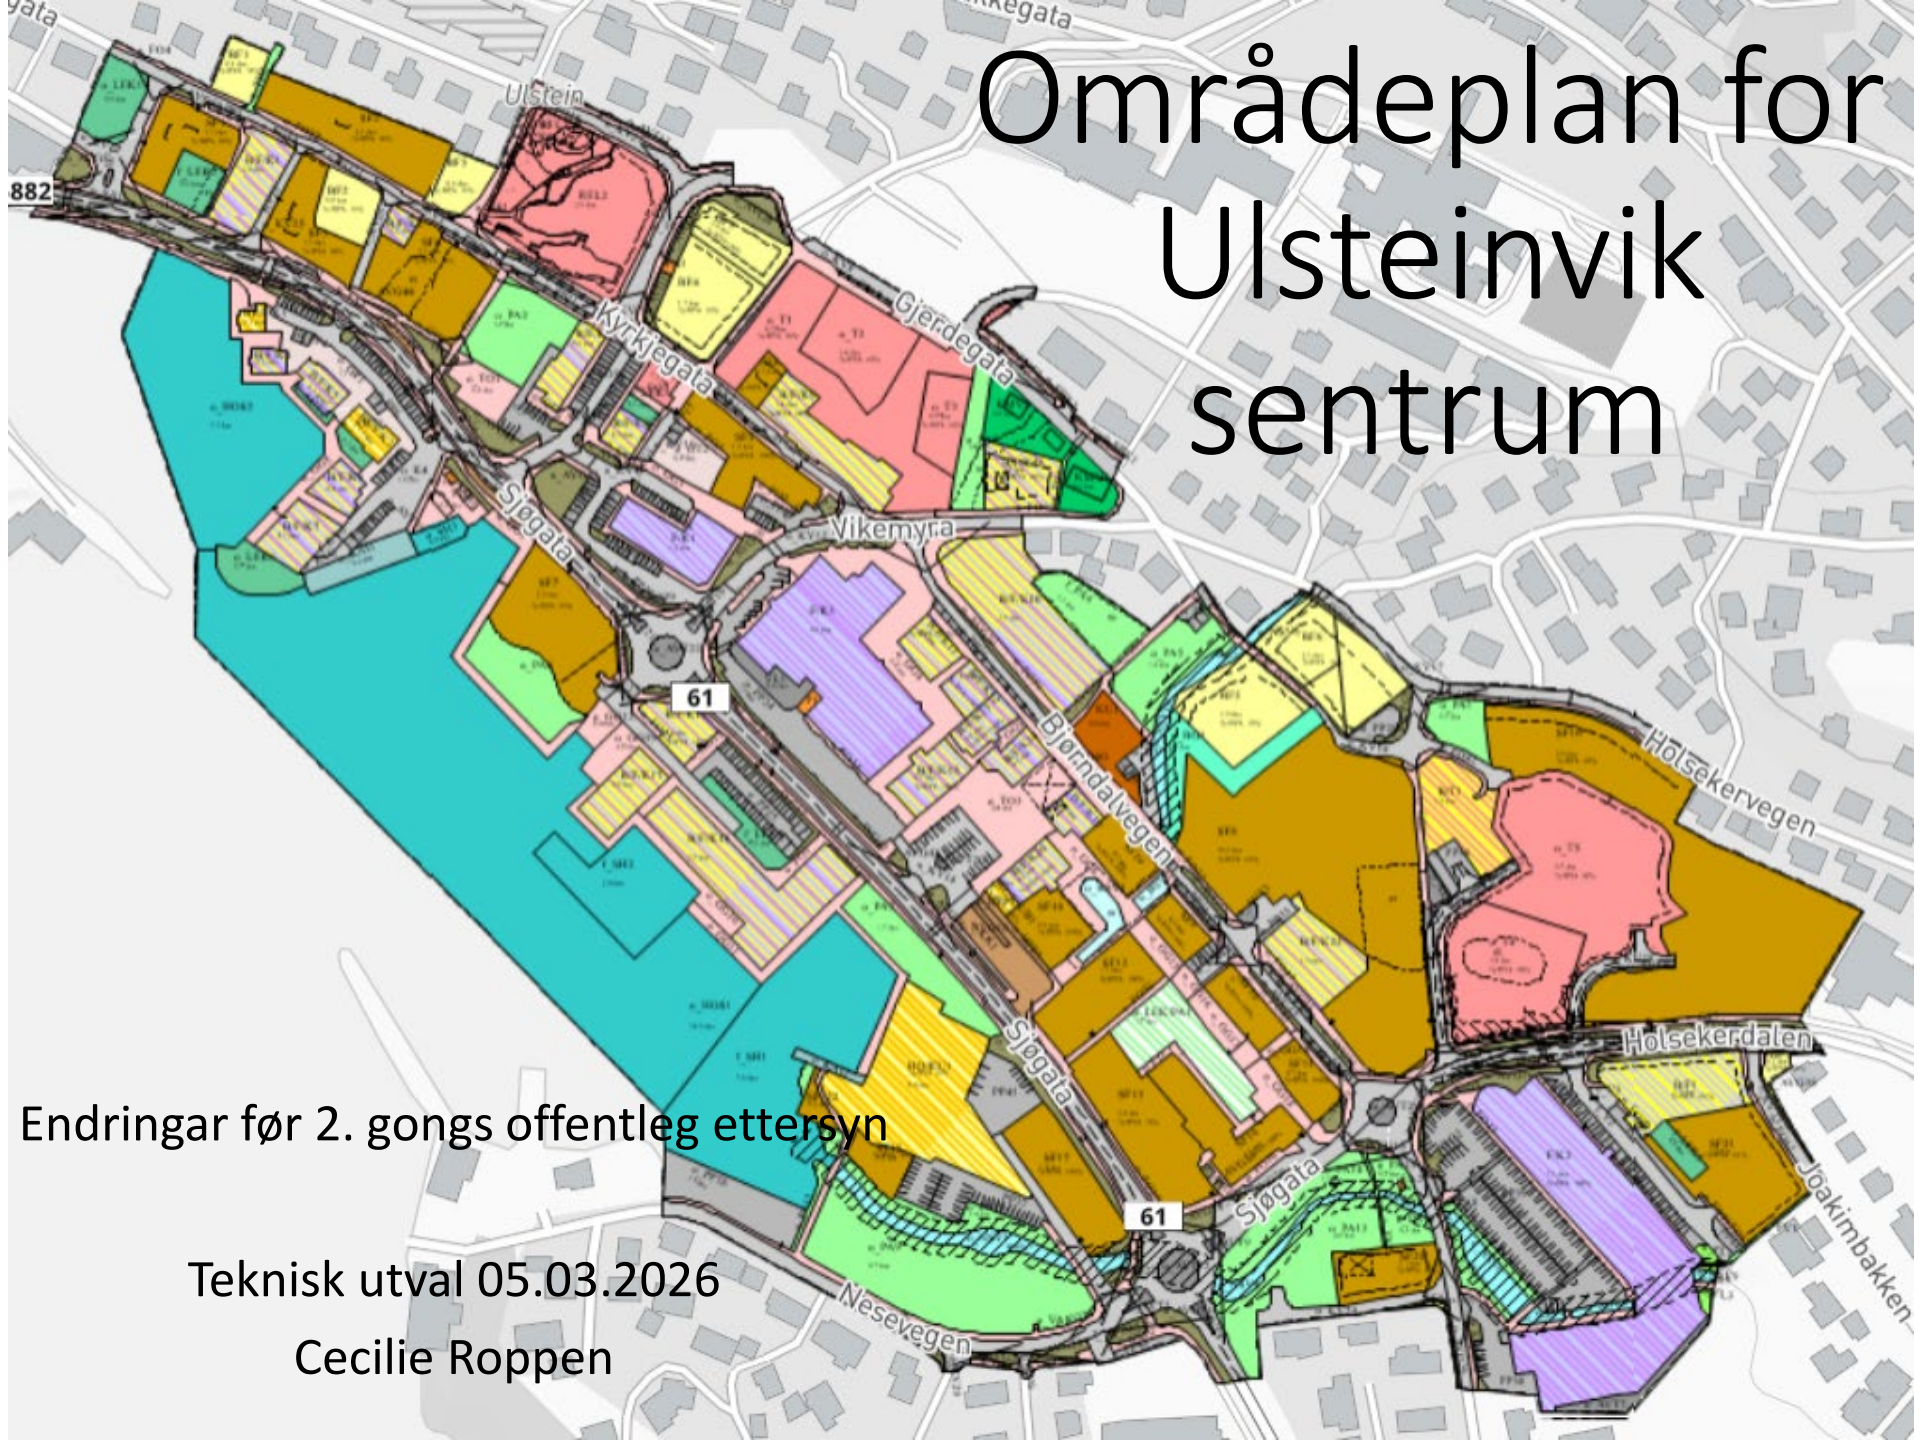

Endringer før 2. gongs offentlig ettersyn

Teknisk utval 05.03.2026

Cecilie Roppen


# Vidare framdrift

- Vedtak teknisk utval 5. mars
- 2. gongs offentleg ettersyn i 6 veker
- Handsaming av innkomne innspel i mai
- Endeleg vedtak/godkjenning i kommunestyret i juni


# Innkomne innspel

- 7 innspel frå offentlege mynde og utval
  - Fire motsegner frå Møre og Romsdal fylkeskommune:
    - Samferdsel og trafikk x 3
    - Manglande omsynssone kulturmiljø x 1
- 54 unike innspel frå innbyggjarar, næringsdrivarar etc.
  - 1 innspel med 152 avsendarar
- Tema som gjekk igjen blant innbyggjarar og næringsdrivande:
  - uro for fjerning av etablerte parkeringsplassar
  - byggehøgder og volum i enkelte kvartal
  - bygging langs sjøfronten



# Viketunet

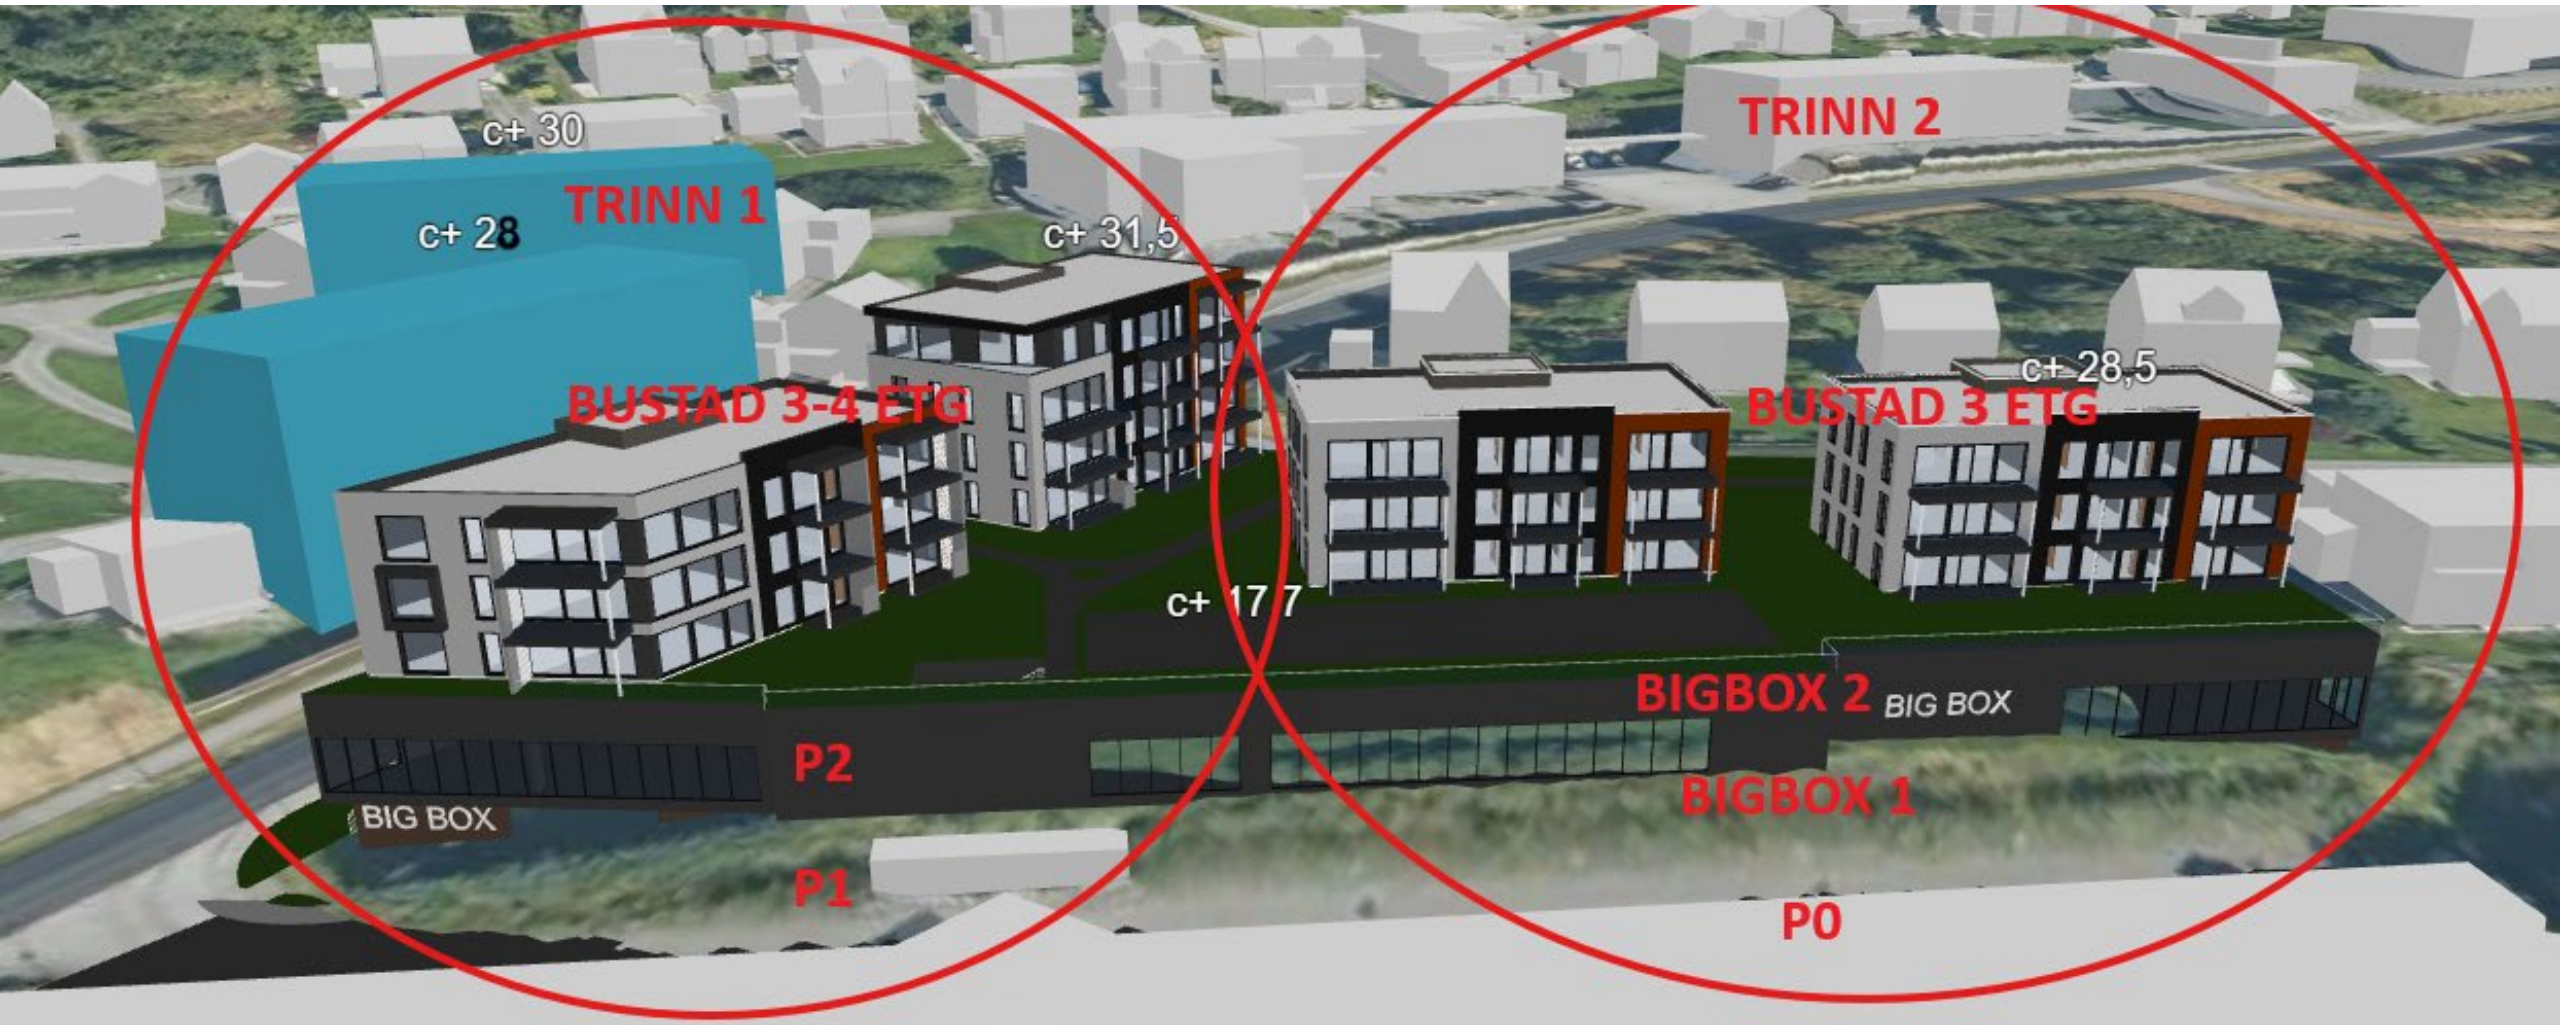



# Viketunet

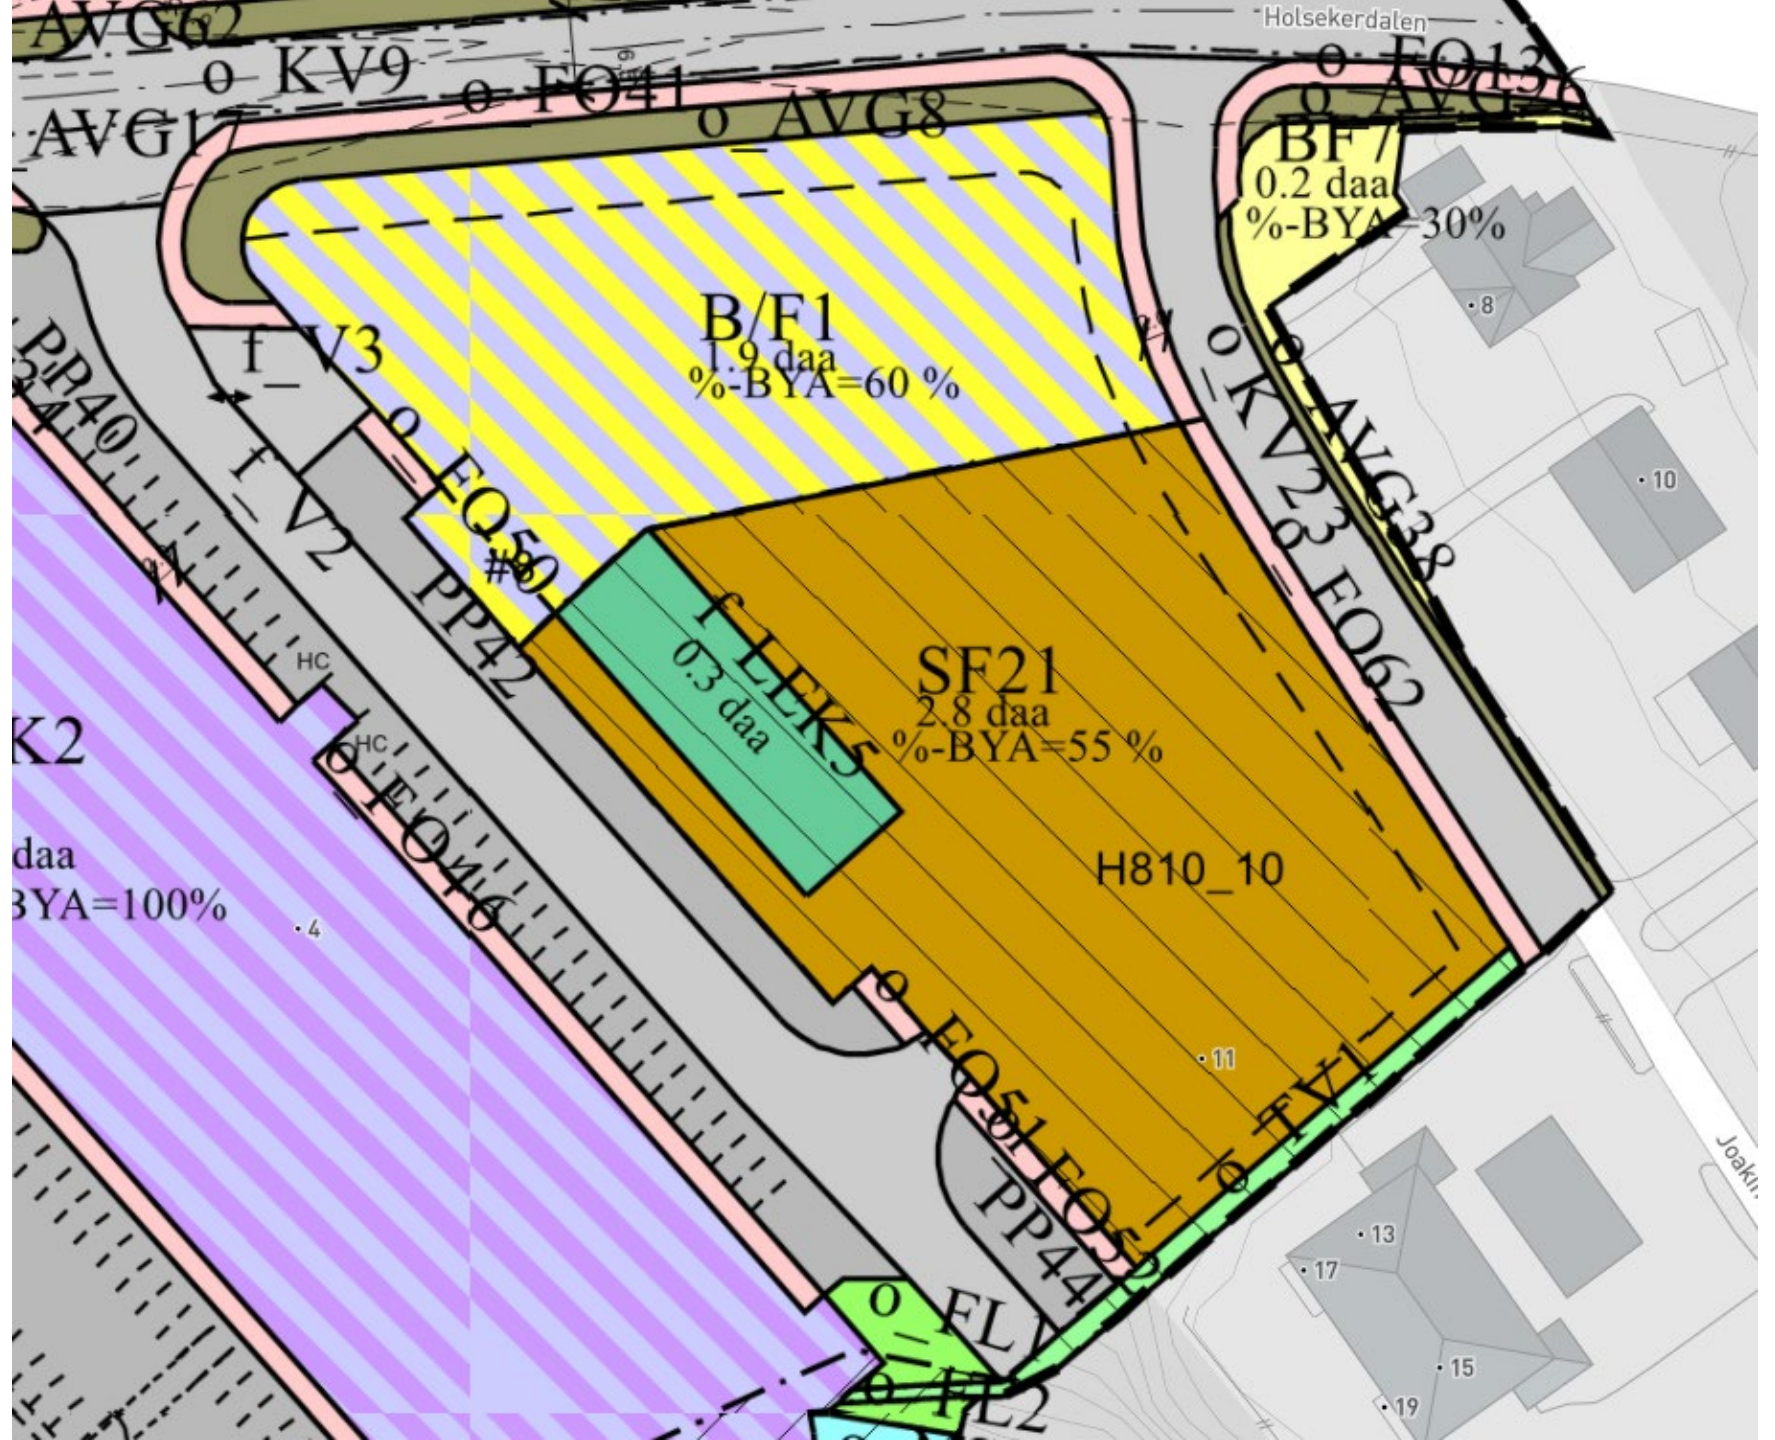



# Sjøsida trinn III + SF7

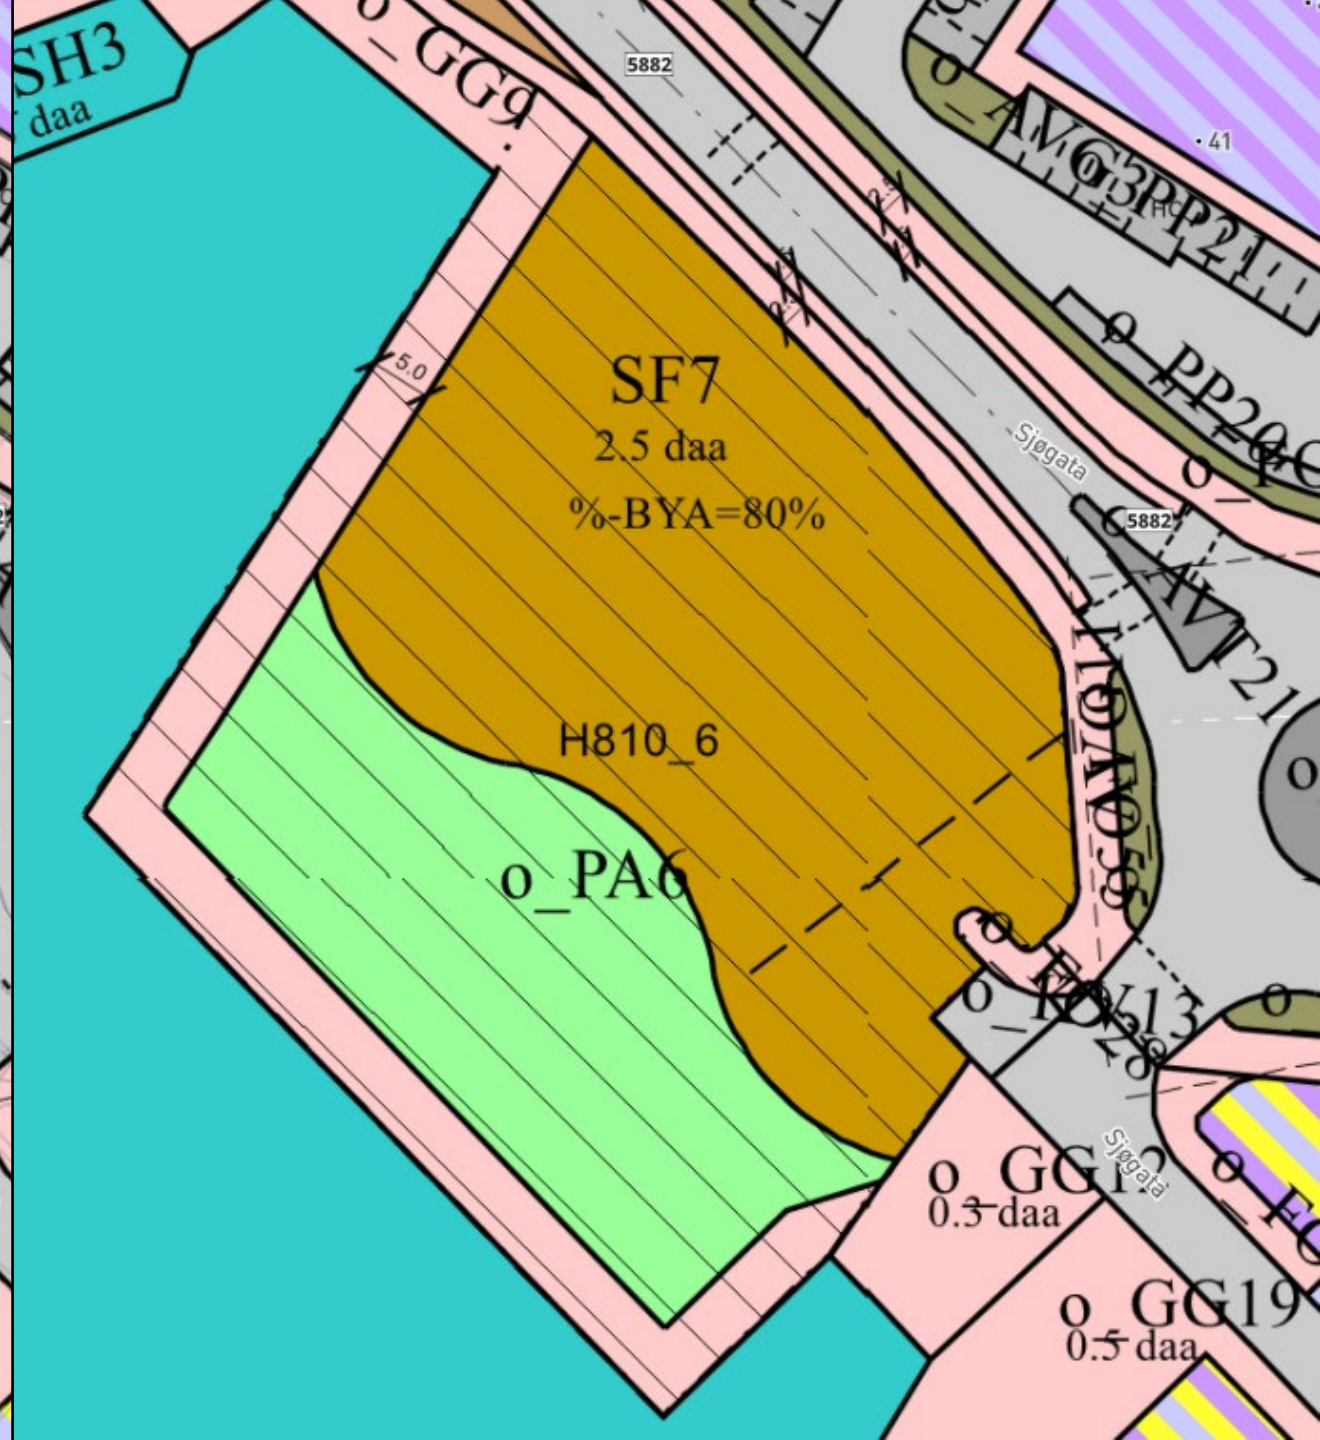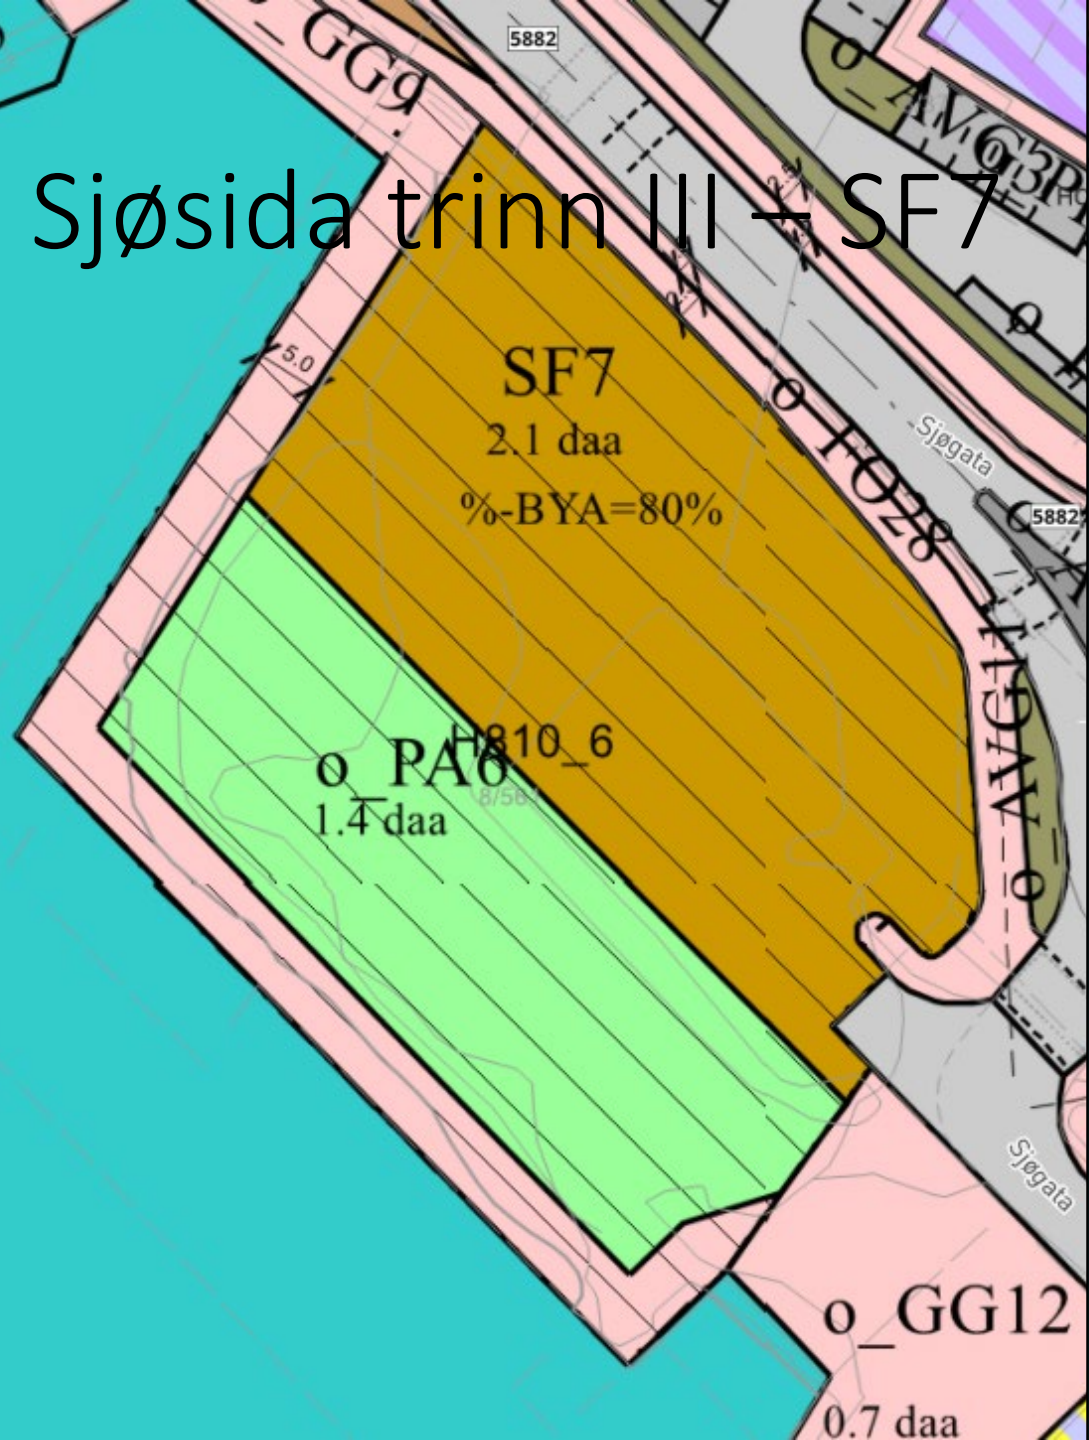


# Vikemyra

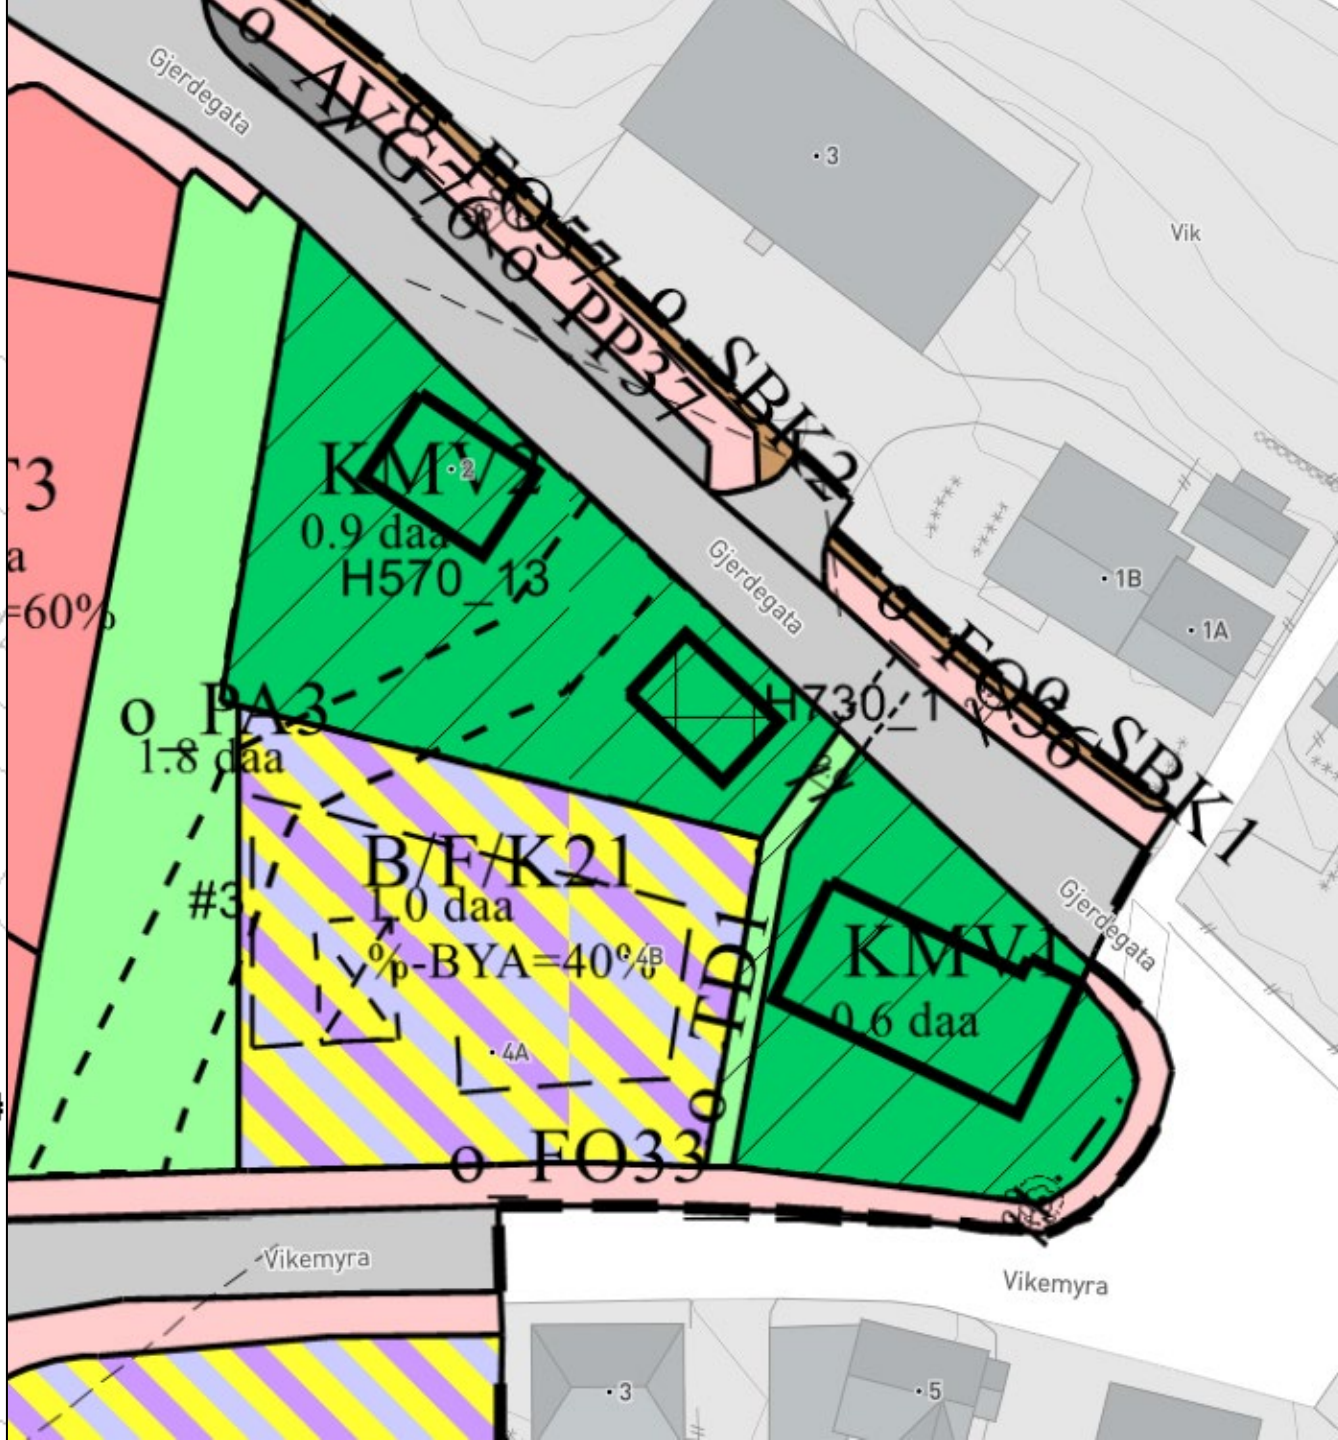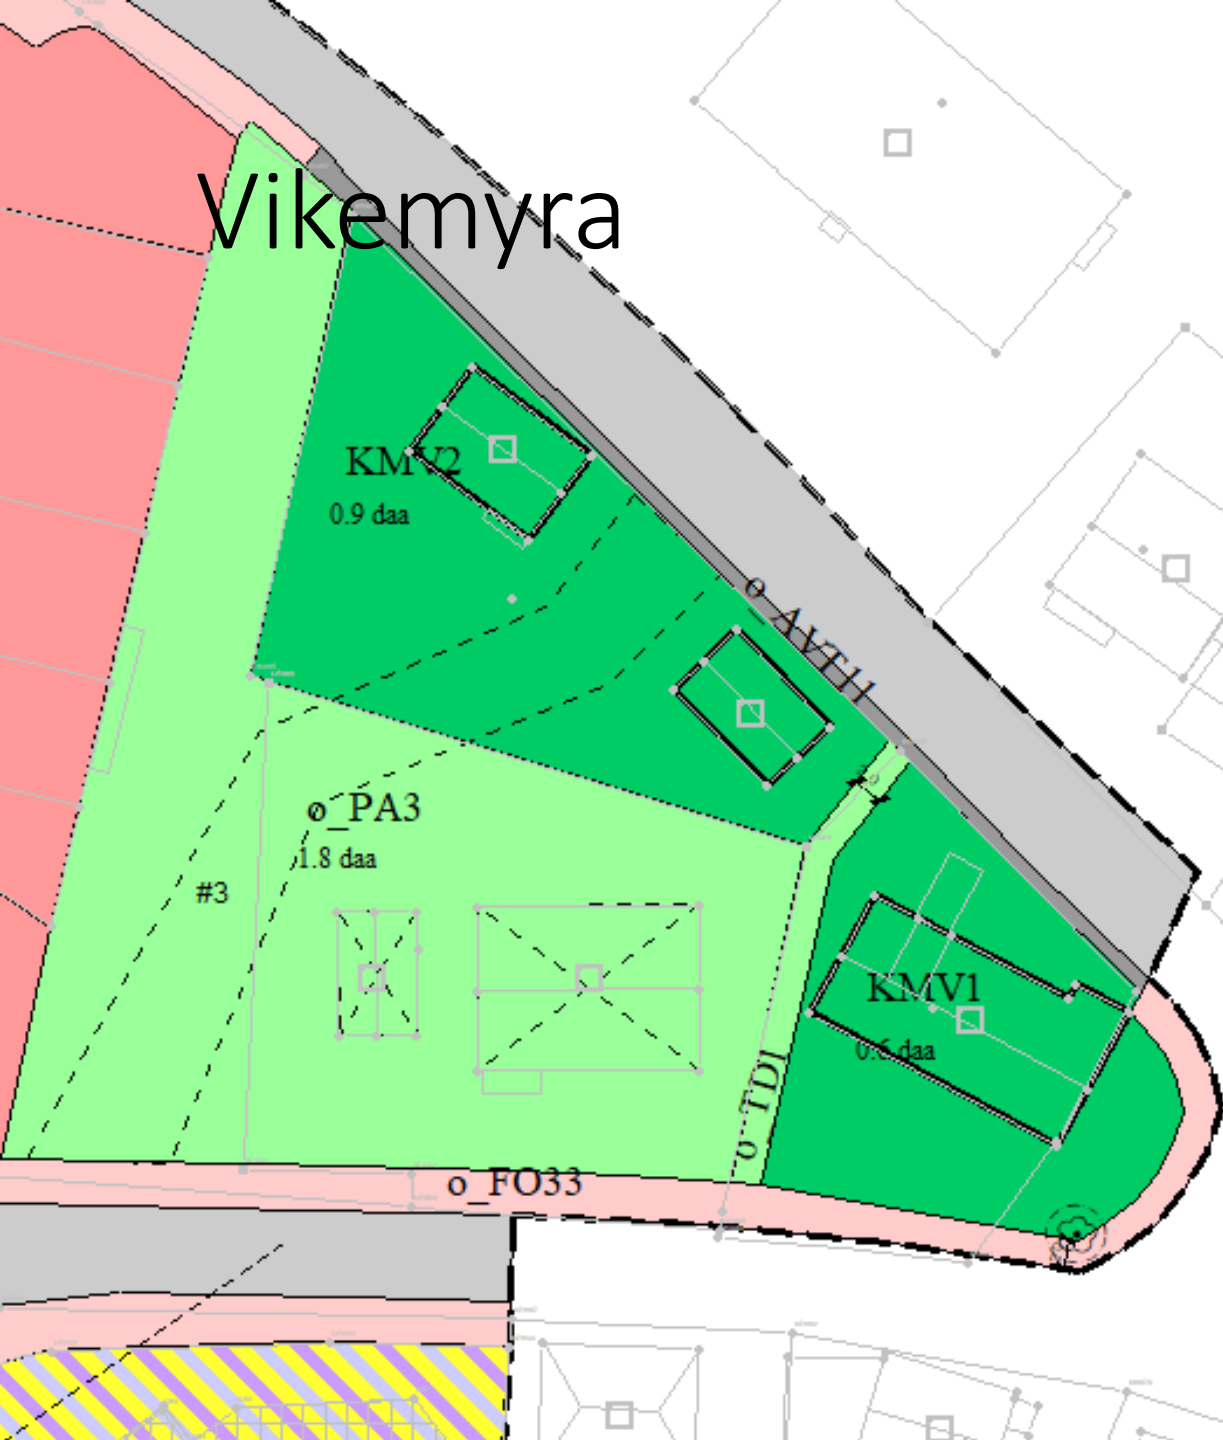

Hotellet

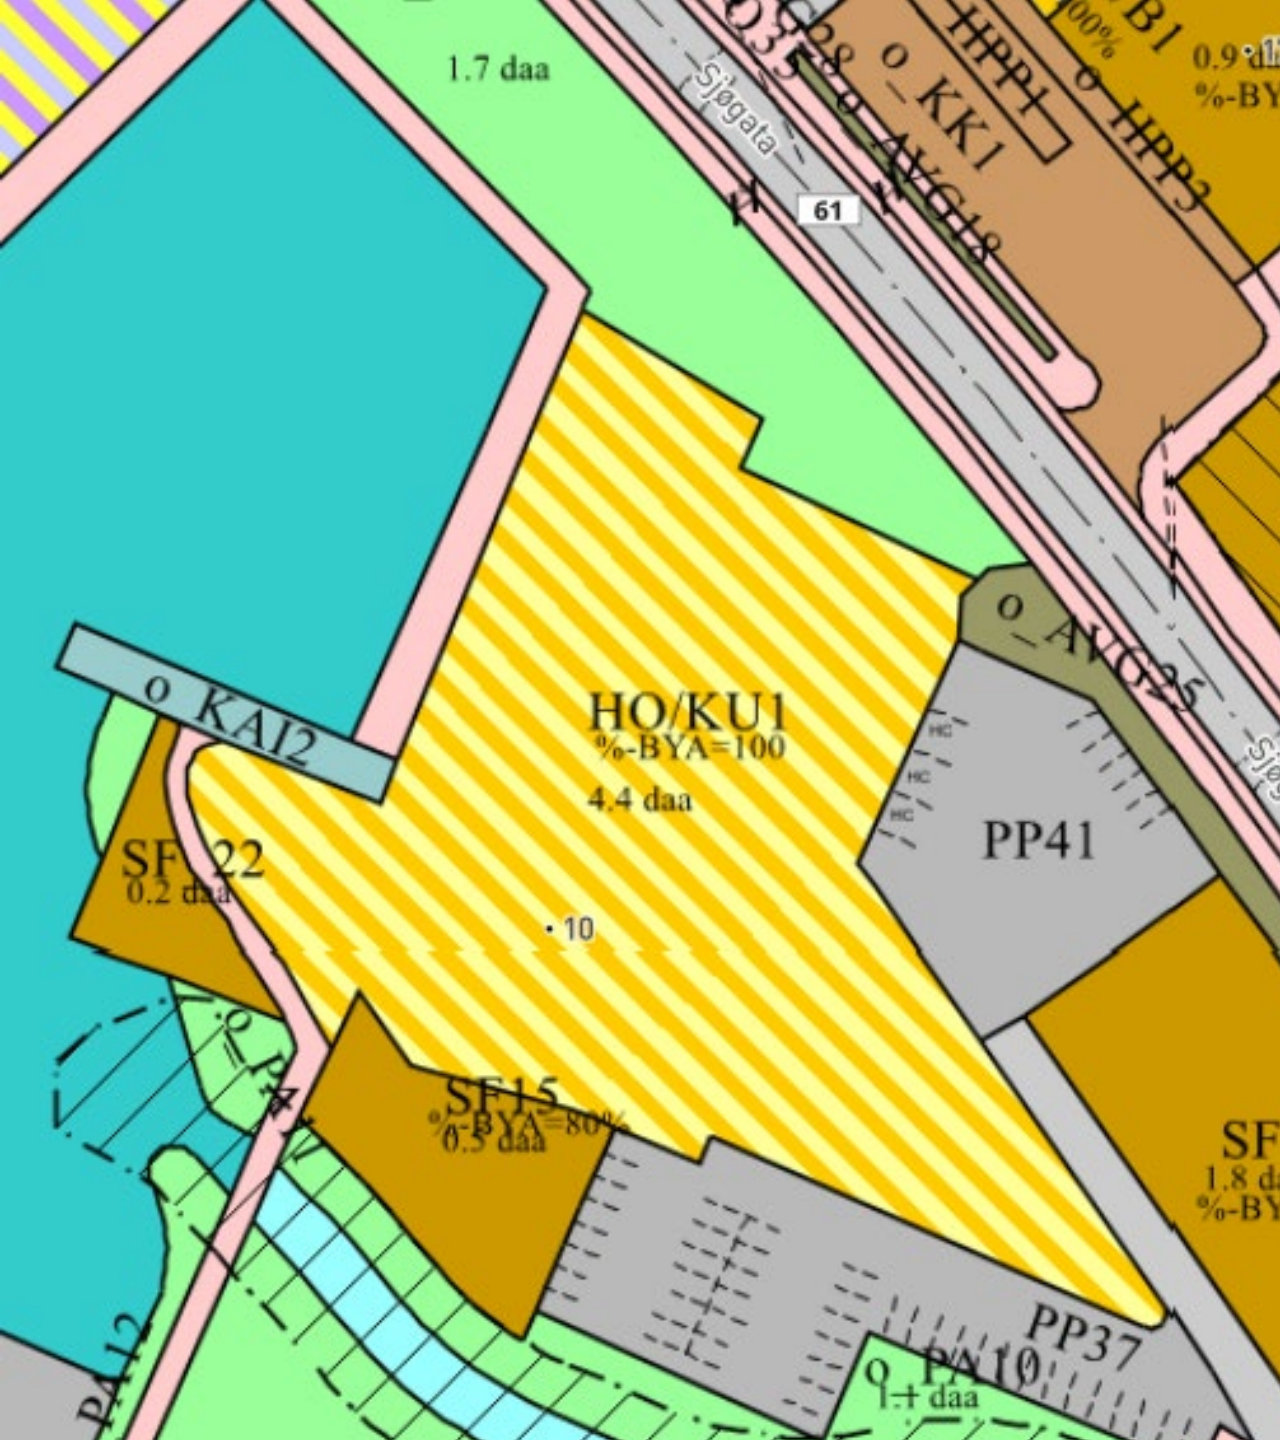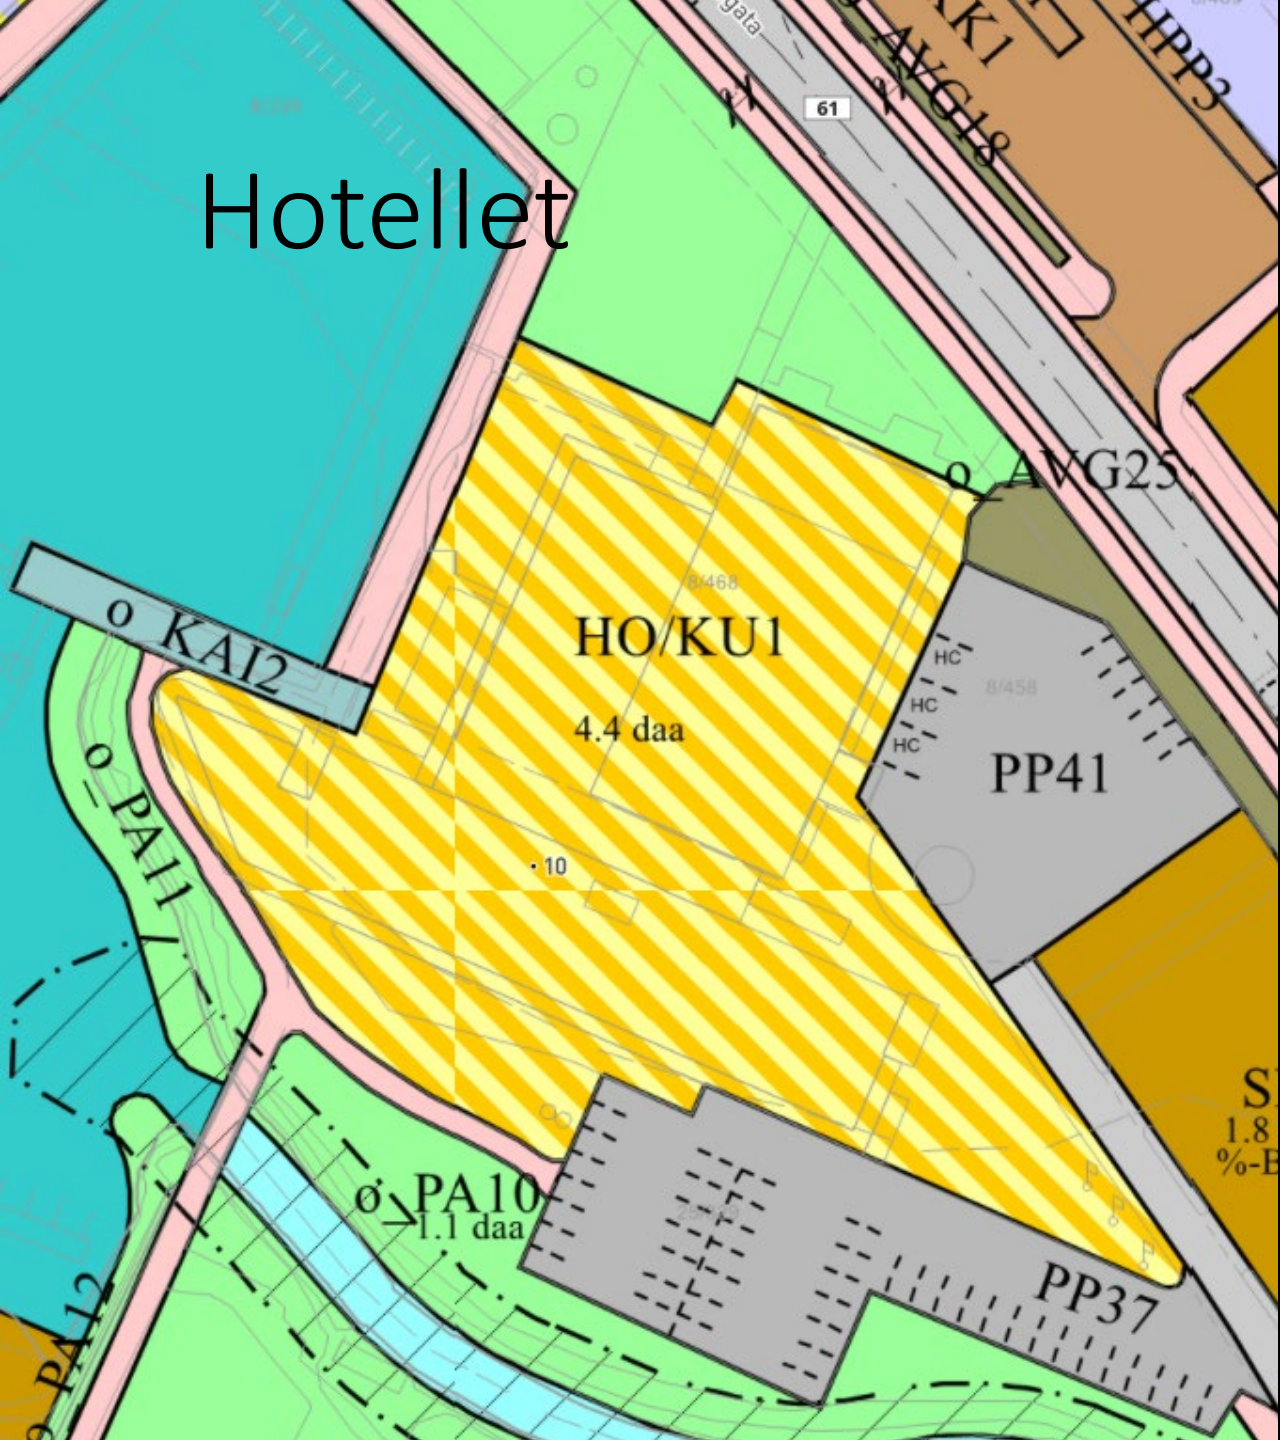

# Parkeringsplass Saunes småbåthamn

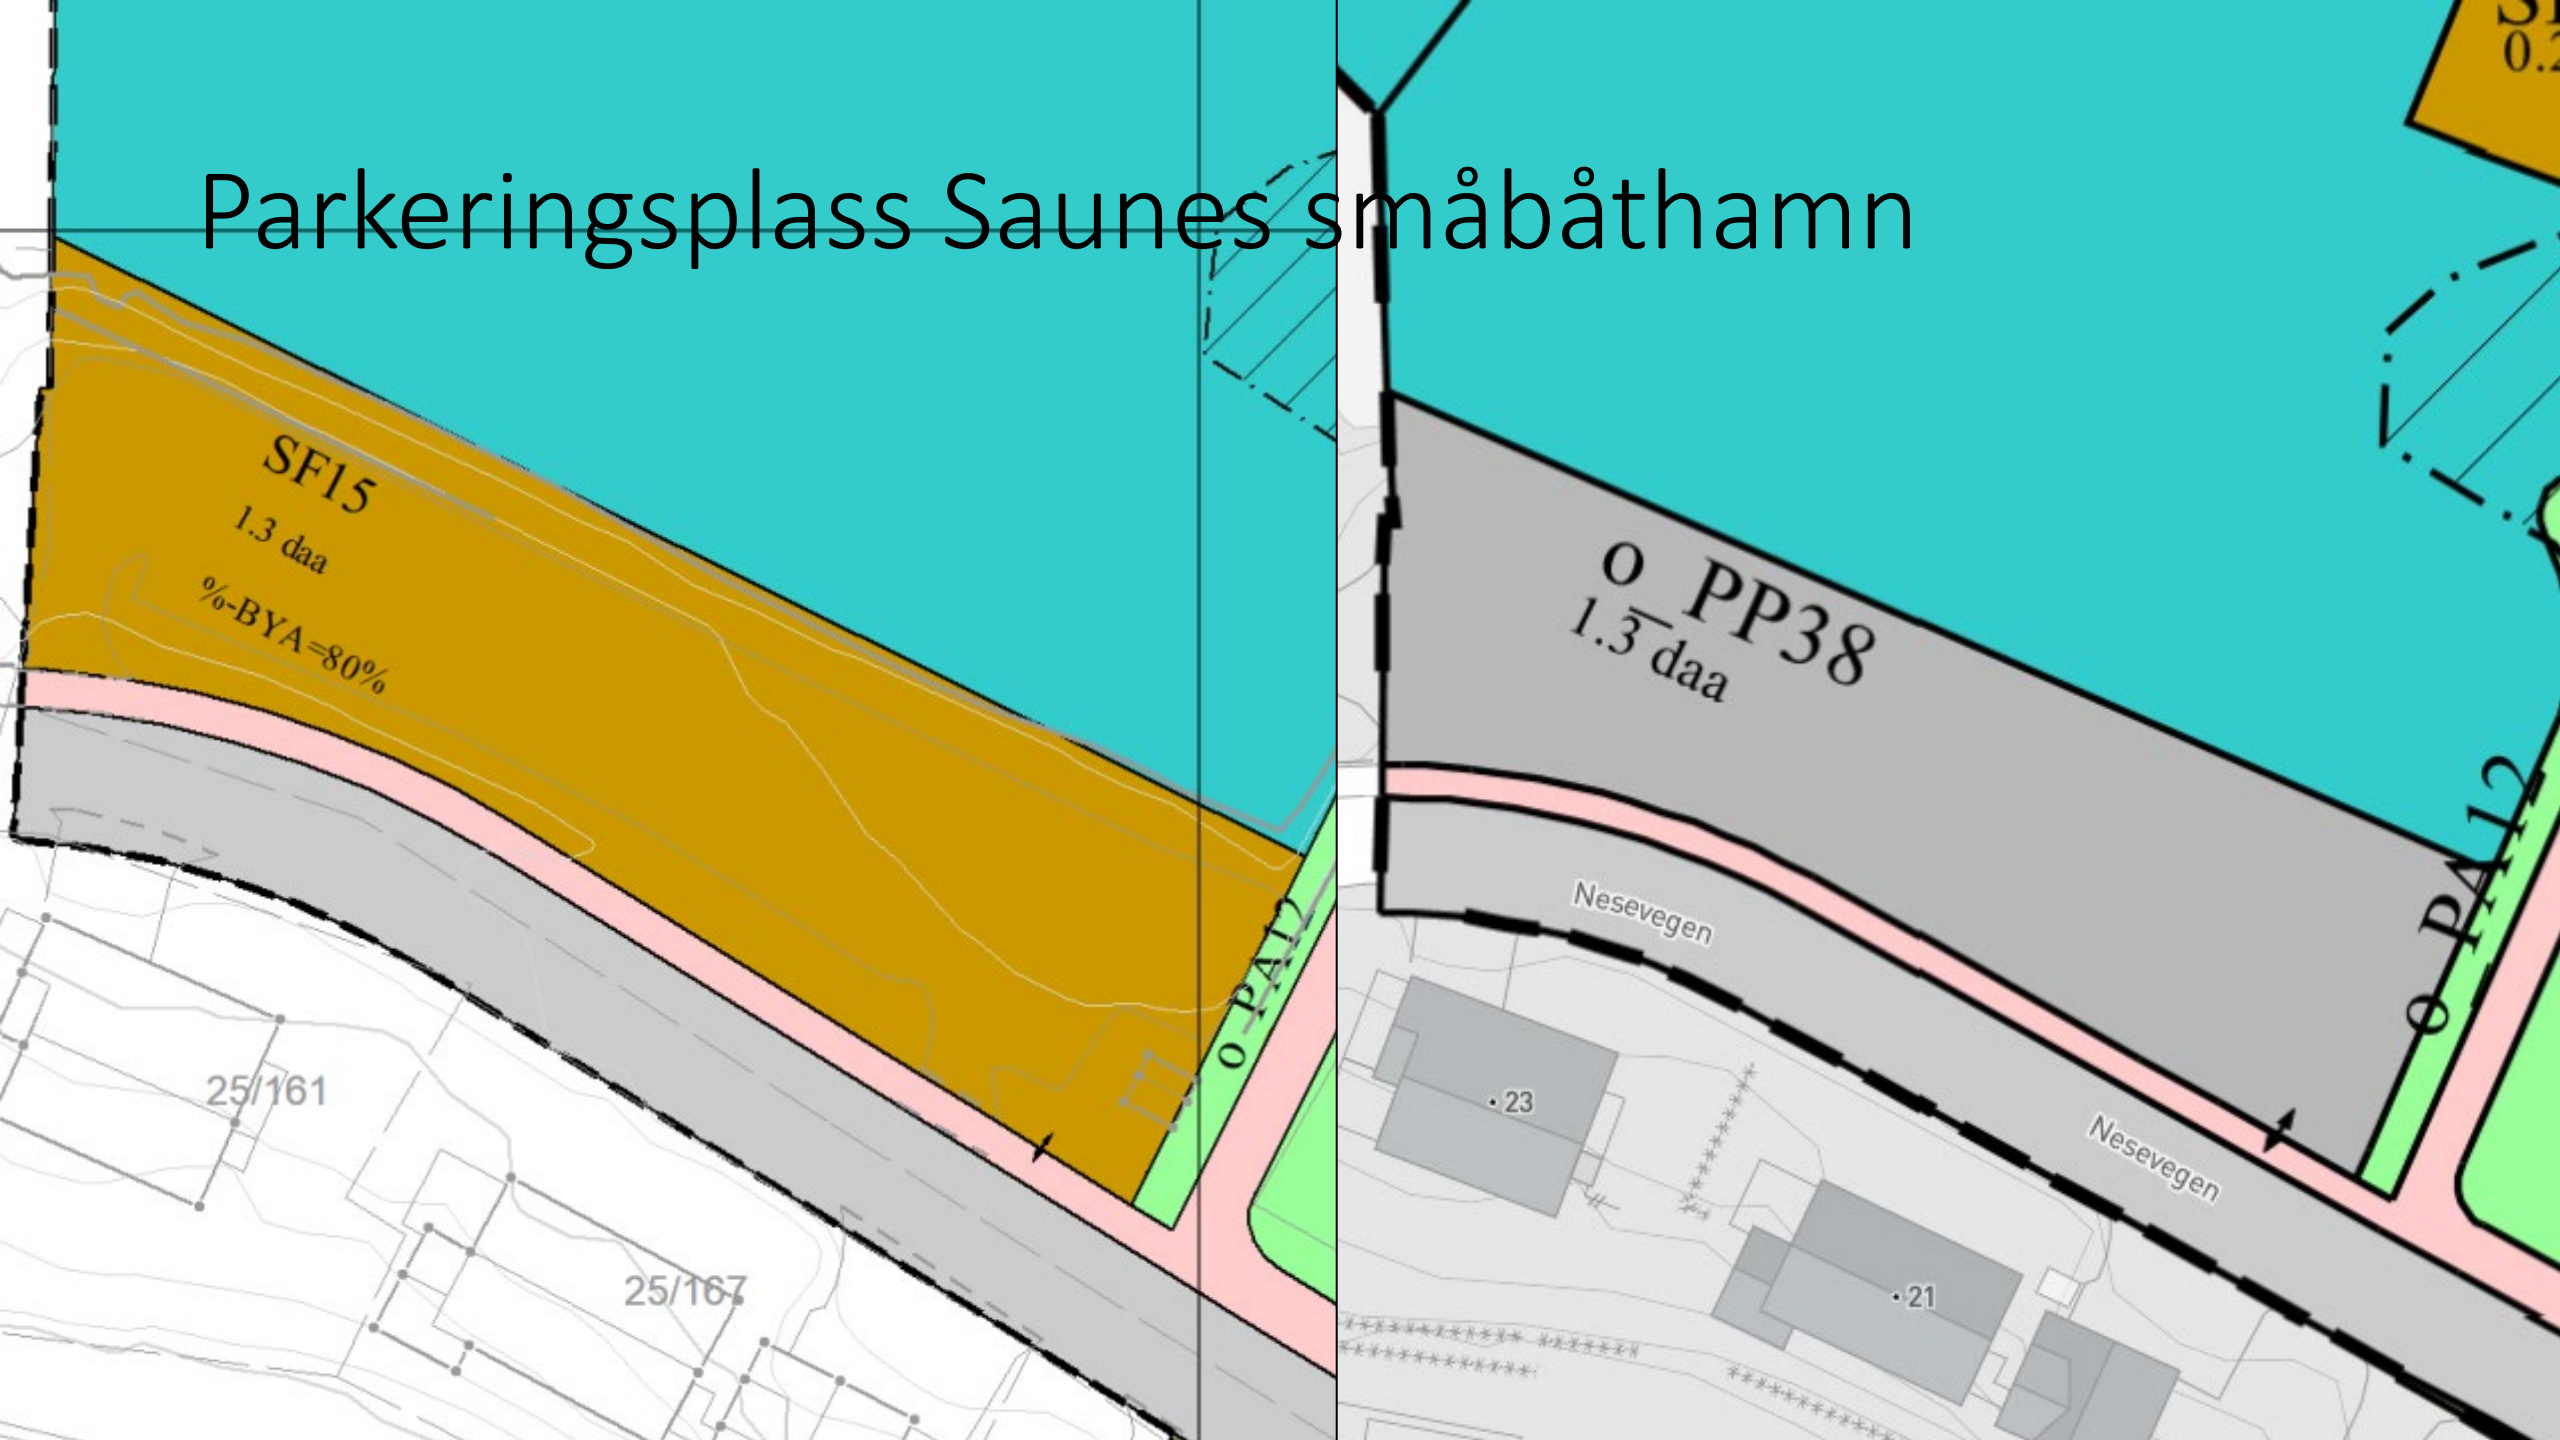

SF15

1.3 daa

%-BYA=80%

25/161

25/167

O PP38  
1.3 daa

Nesevegen


Nesevegen

O PA12

.23


.21

# Kulturallmenningen

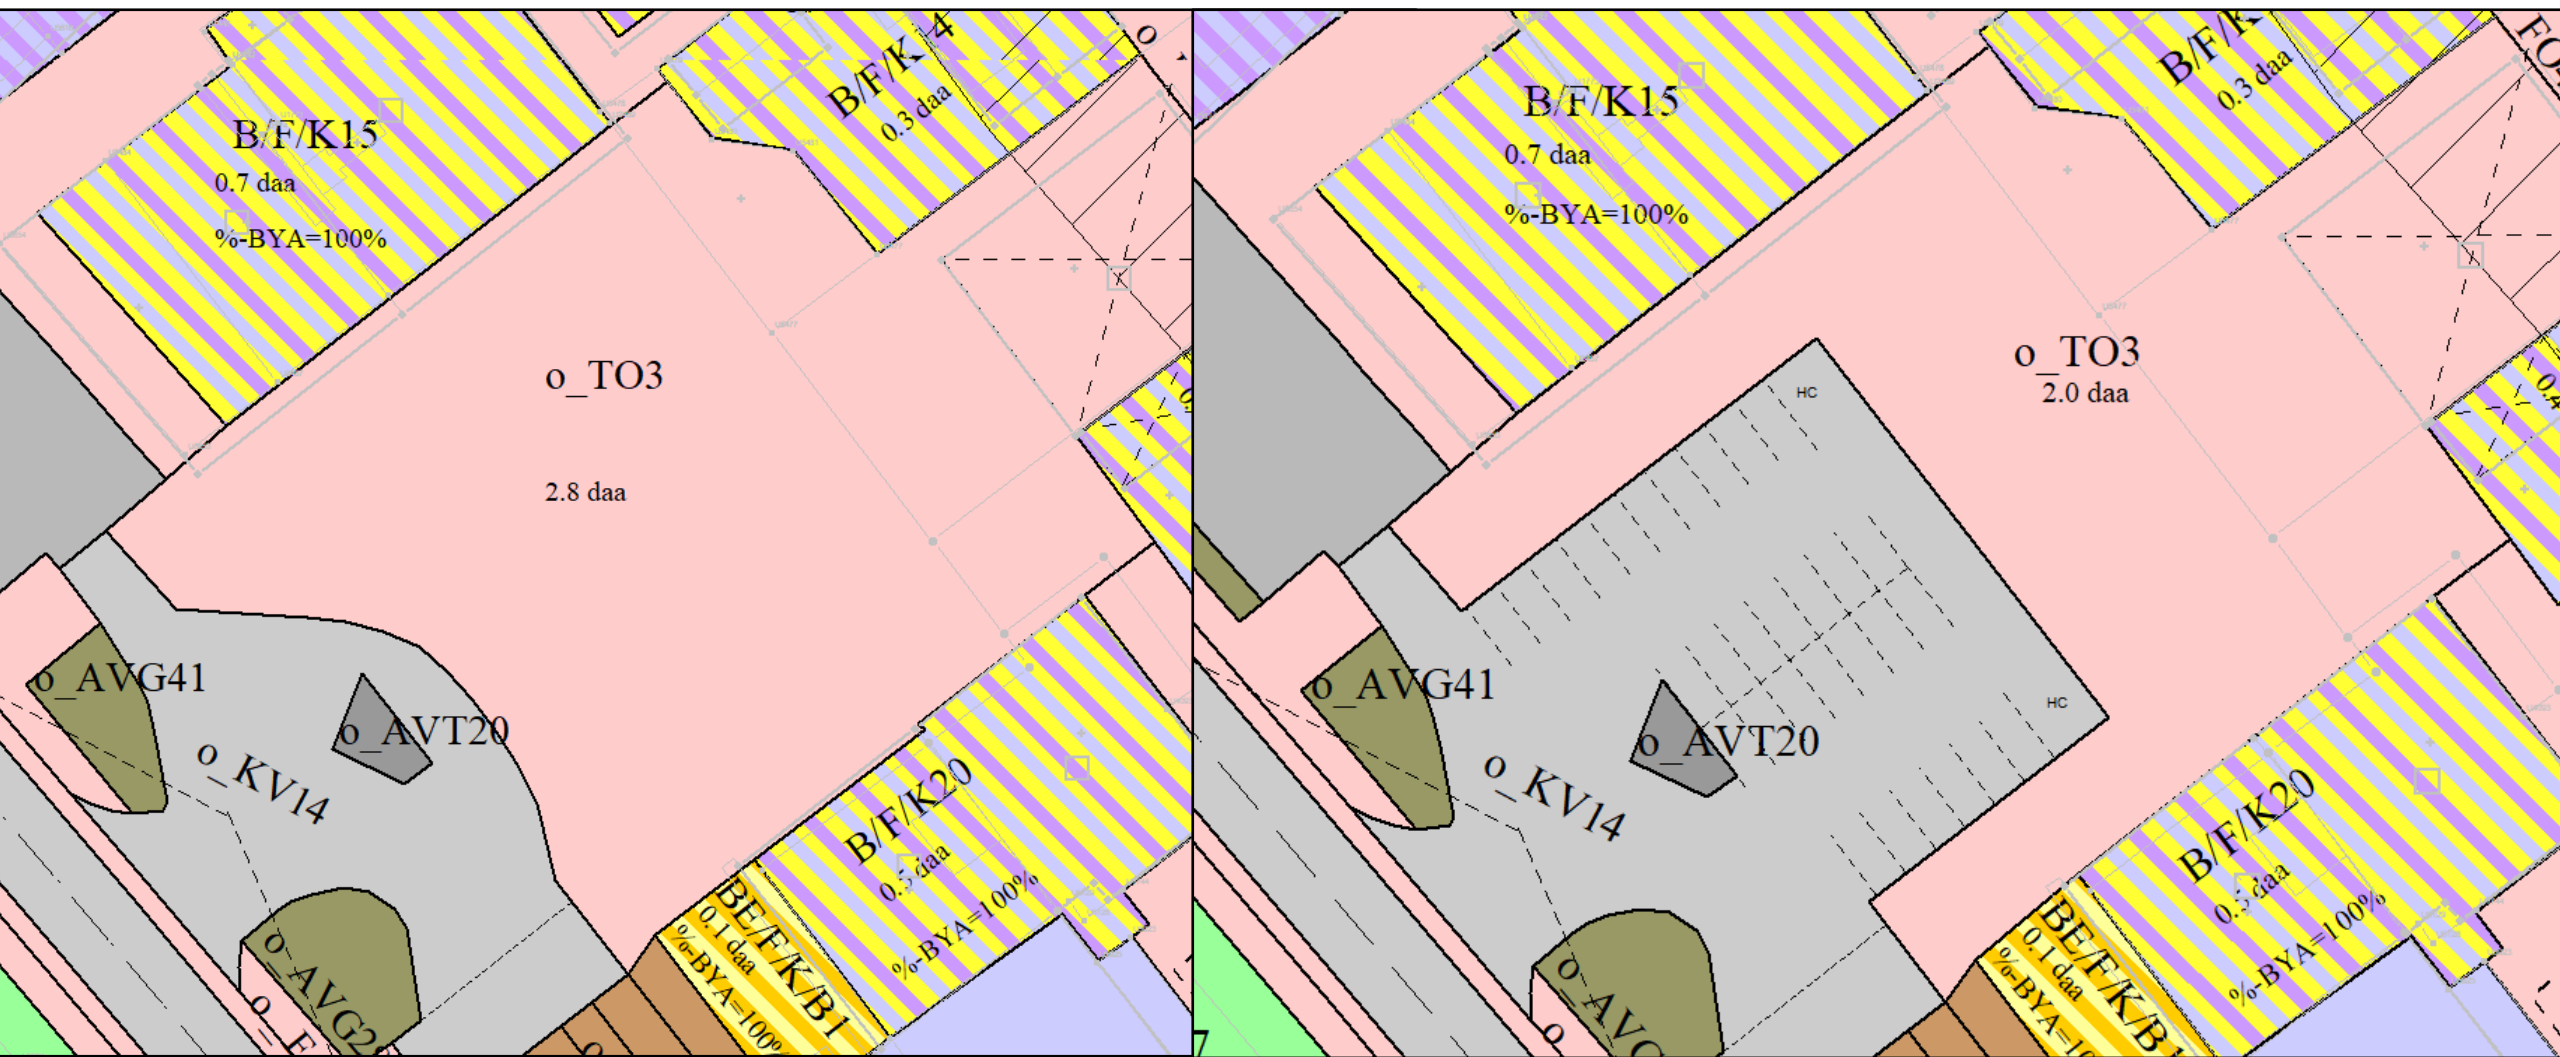





# Auka byggjehøgð

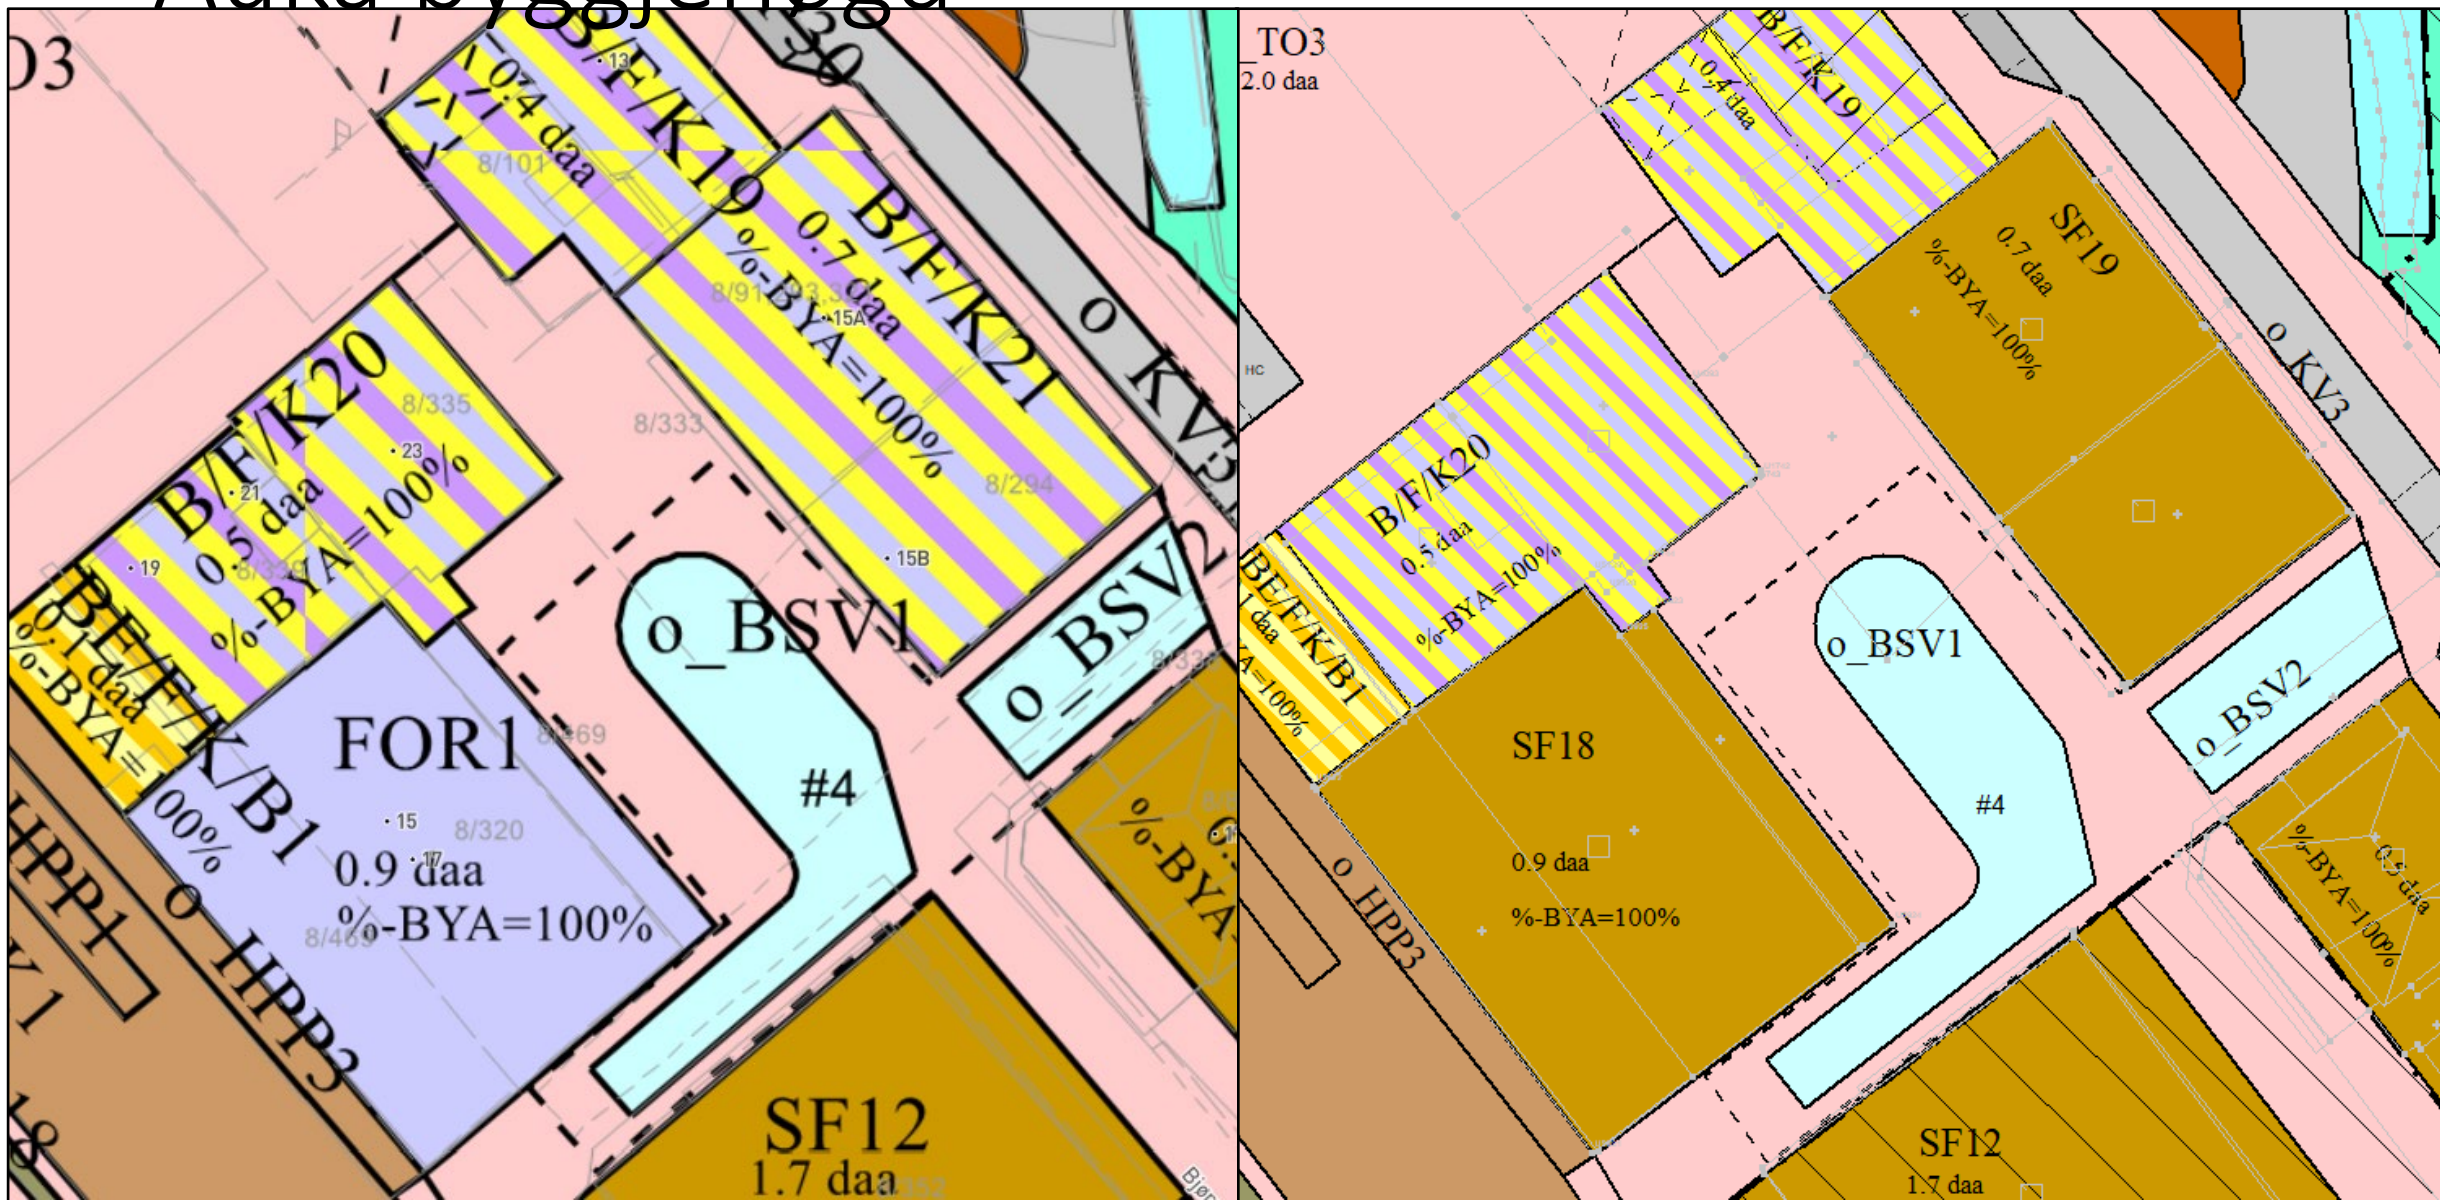

# Skisser opning av Vikelva

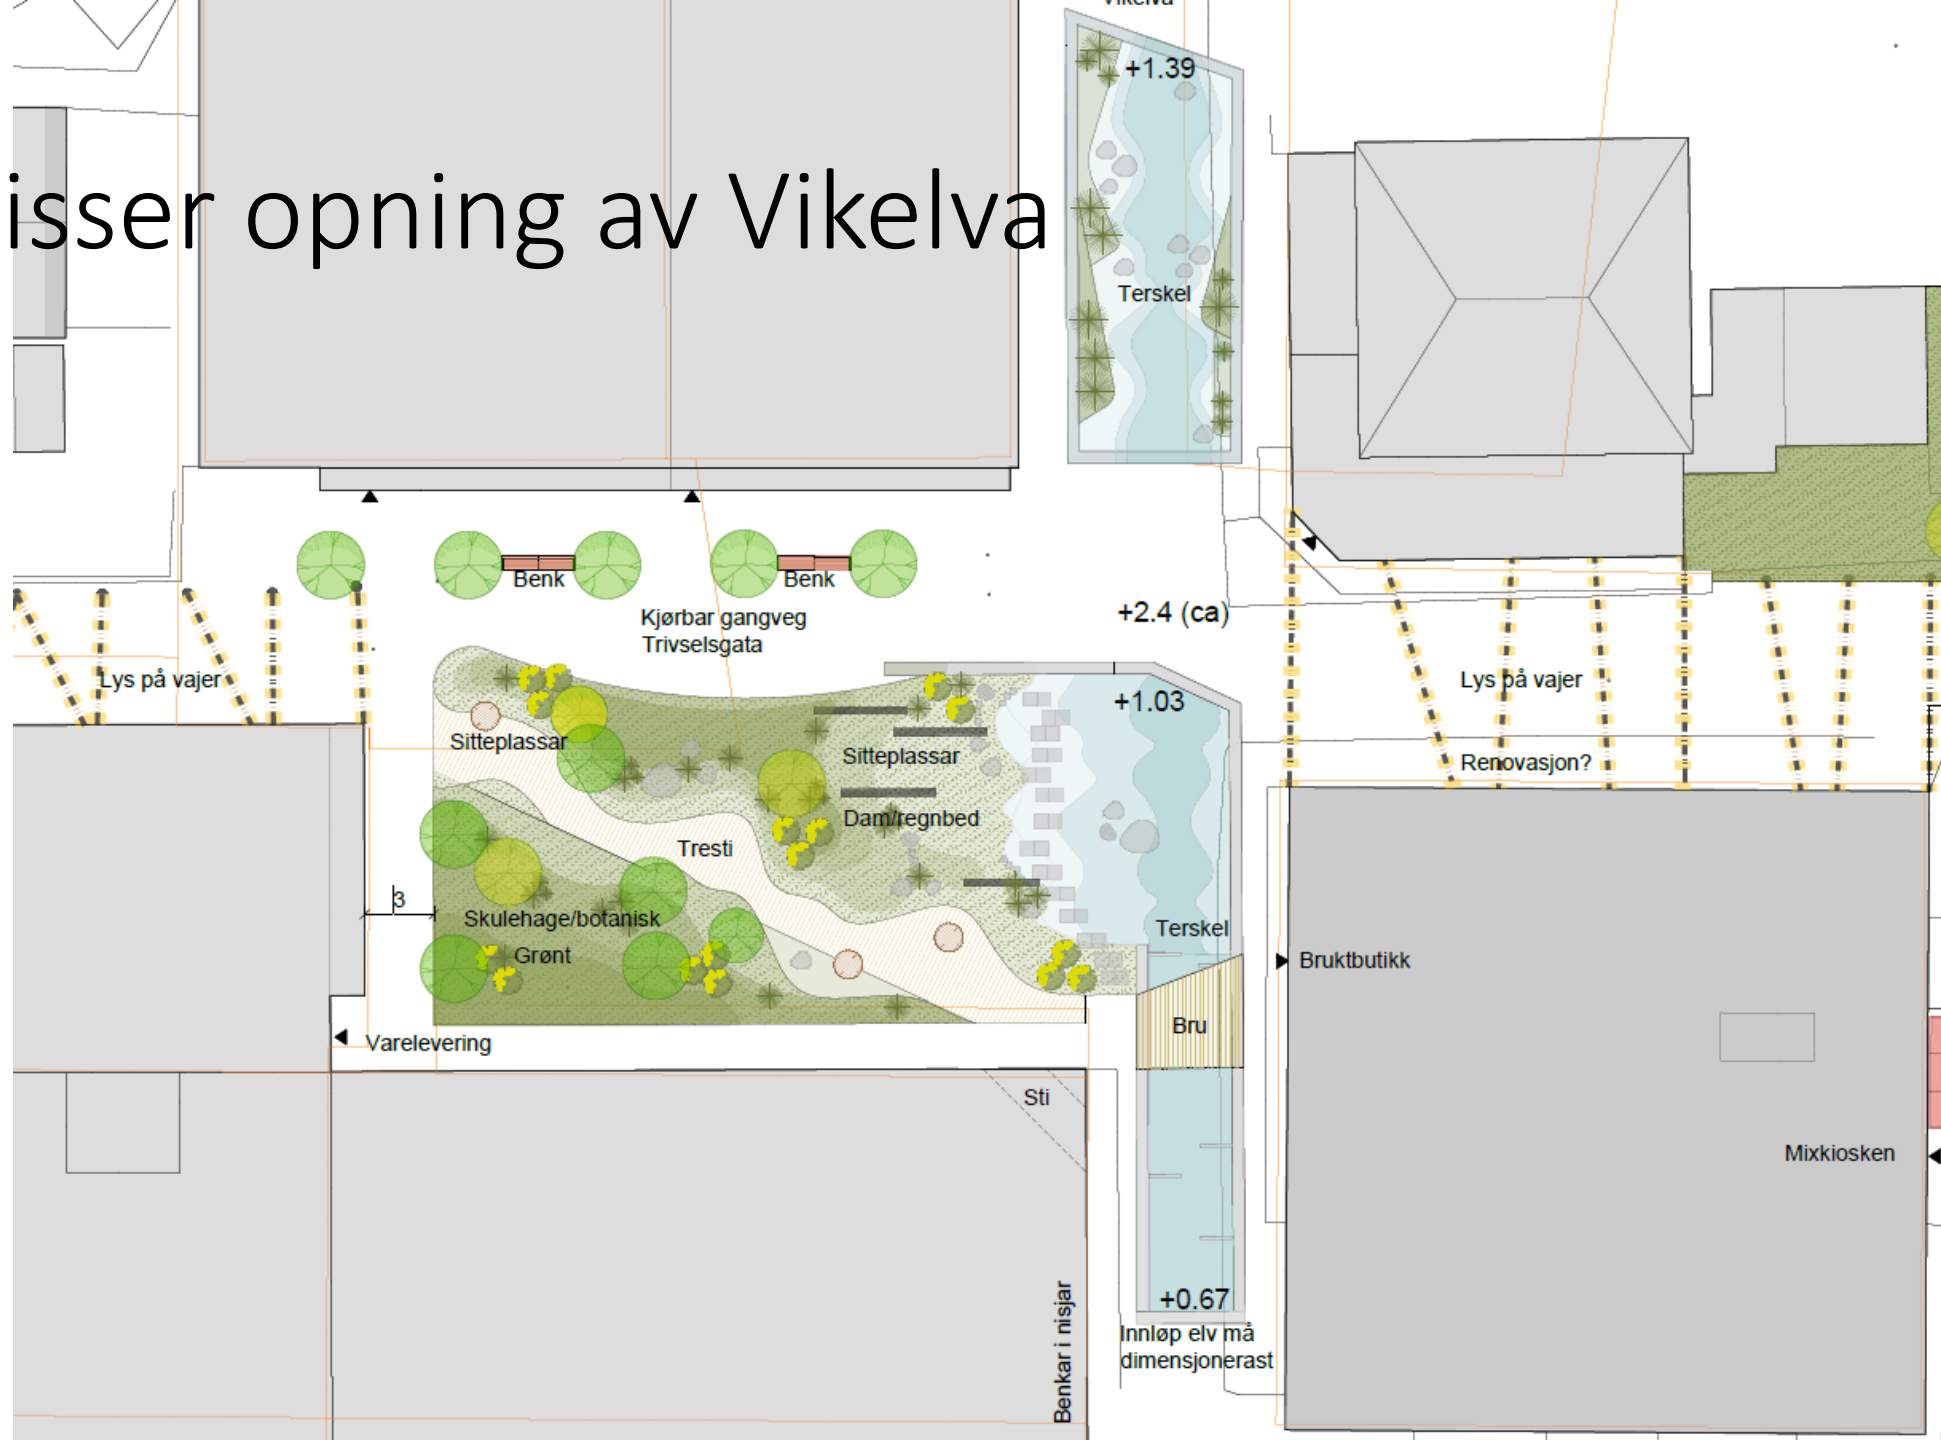

# Droppsone Gjerdegata

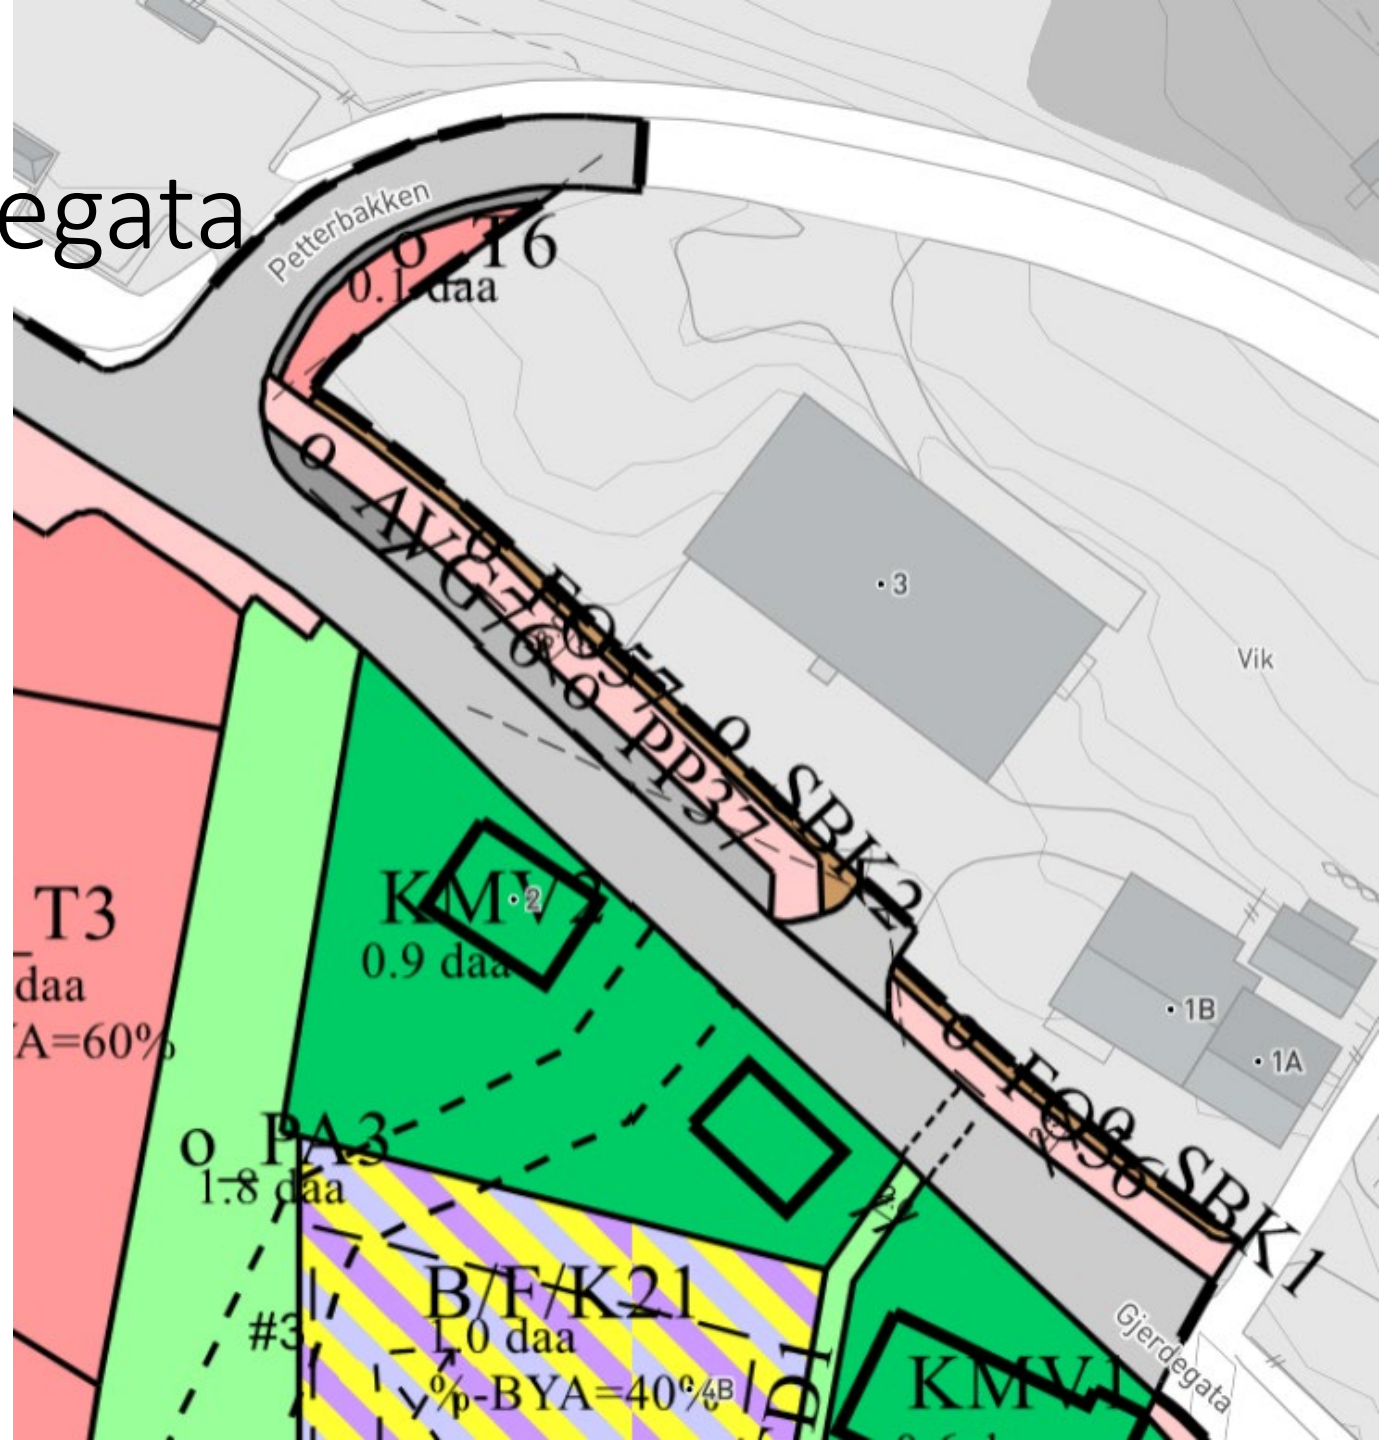



# Byliv og bykvalitet

Formingsrettleiar for områdeplan Ulsteinvik sentrum

Vedtatt av Ulstein kommunestyre xx/xx – xx,xx,xxxx



## 5.1 Volum og takform

Volum og tak er avgjerande for korleis eit bygg verkar i bybiletet. I sentrum bør nye bygg bidra til å styrkje gaterom og plassdanningar, og unngå uavklarte eller dominerande volum.

### Prinsipp

- store bygg bør delast opp i mindre einingar slik at sentrum får ein menneskeleg skala og lesbar rytme
- der det finst etablert mønster, bør breidder, høgdar og veggiv byggje vidare på dette for å styrkje samanheng
- tak bør vurderast som ei «femte fasade» som er synleg i byperspektiv og frå høgare liggjande bustadområde
- ved tilbygg/ombygging bør opphavleg hovudvolum og takform framleis vere lesbart
- tak og gesimsar bør ha få og tydelege hovudgrep, heller enn mange små element som skaper visuelt støy



Innfill-prosjektet  
Convex glir godt inn  
i mellom den eldre  
bebyggelsen



Ulstein Arena i  
bakkant av den  
gamle  
trehusbebyggelsen

## 7.4 Tryggleik i byrom

Tryggleik omfattar både fysisk tryggleik og opplevd tryggleik. Byrom i aktiv bruk, god belysning og oversiktlege rom styrkjer trivsel og deltaking.

### Prinsipp

- byrom og gangliner bør vere lesbare og oversiktlege, med tydelege siktlinjer og få blindsoner
- aktive fasadar og inngangar mot byrom gir naturleg sosial kontroll
- belysning bør vere jamn og gi tryggleik, utan mørke lommer eller blending
- arealdisponering bør vere tydeleg: skilje mellom gangareal, møblering, sykkel og opphald
- drift og vedlikehald (snø/is, dekker, ryddig skilting) er ein del av tryggleiken

Tryggleikstiltak må balanserast mot byliv og opphaldskvalitet. Målet er eit sentrum som er opent, inkluderande og levande.



God belysning i  
tunnellen på  
Sjøsidea



Mangel på lys kan  
gjere det utrygt å gå  
gjennom området

## KAPITTEL 8 – STRAKSTILTAK OG OPPFØLGING I SENTRUM

Strakstiltak er enkle grep som kan gjennomførast raskt og med avgrensa ressursbruk, men som likevel har stor effekt på byliv, opplevd kvalitet og trivsel i Ulsteinvik sentrum.

Tiltaka er ikkje meint som krav i byggesaker, men som inspirasjon og rettesnor for kommunen, eigarar og næringsdrivande. Dei kan gjennomførast uavhengig av større utbyggingsprosjekt, og bidreg til å styrkje bygolv, kantsoner og møteplassar på kort sikt.

Strakstiltaka utfyller prinsippa i kapittel 4–7 og viser korleis mindre, målretta grep kan vere med på å realisere ambisjonane for byliv og bykvalitet i sentrum.

### Strakstiltak – låg terskel, stor effekt


- rydde og opne førsteetasjar (fjerne foliering/utdaterte element)
- utstillingar i vindauge på tomme lokale
- betre belysning i gateplan og på fasade
- rydde i kantsoner og tekniske installasjonar
- regelmessig vedlikehald og reinhald
- fjerne stengsel
- sette ut fleire benkar og små opphaldsplassar
- midlertidige tiltak som plantekasser, møblar eller enkle dekkeendringar
- dialog om enkle oppryddingstiltak på private eigedomar



Felles dugnad i  
sentrum



Brei kantsoner  
med potensiale

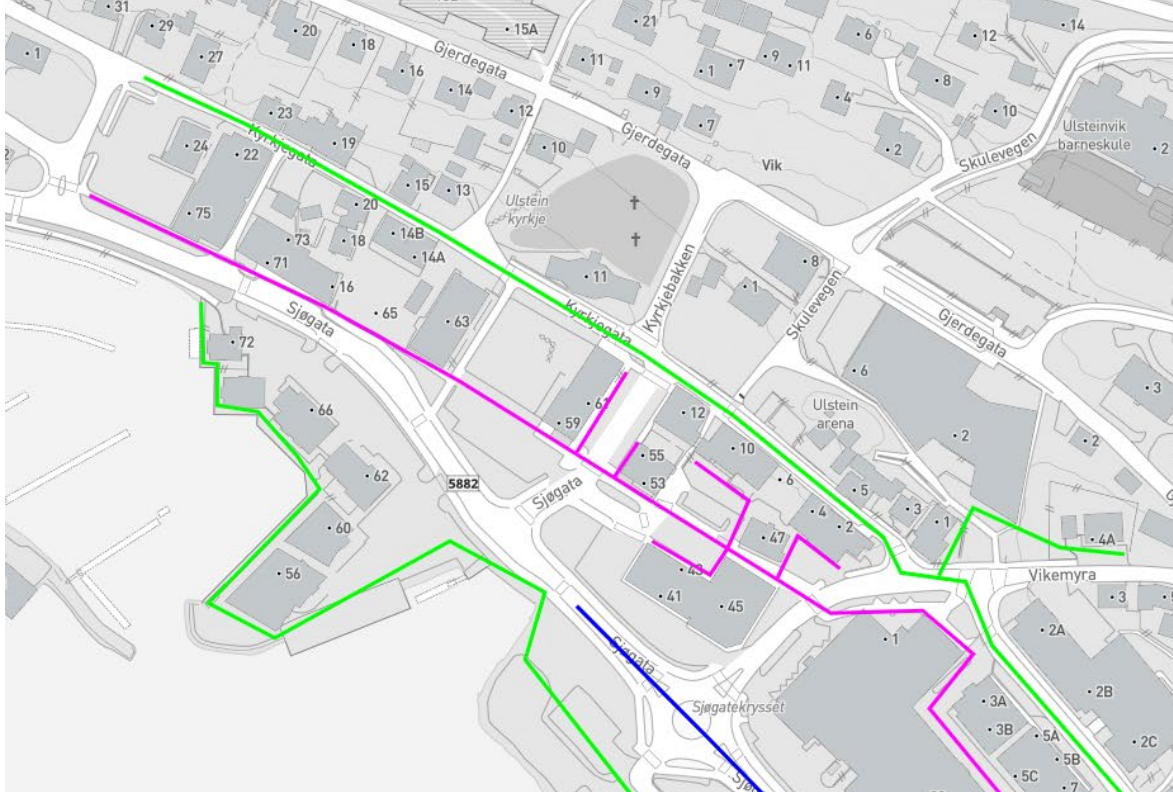

### Særleg viktige bygolv (Trivselsgata inkl. kryssande gater)

Her skal:

- publikumsretta funksjonar prioritert
- kantsoner vere aktive og inviterande
- fasadar vere opne/halvopne
- le, overbygg og nisjar nyttast aktivt

### Viktige bygolv (Bjørndalvegen, Kyrkjegata, hamnepromenaden)


Her skal:

- førsteetasjar styrkje ferdsel og byliv
- fasadar vere inviterande og varierte
- kantsoner gi opphald, le og grønt
- siktliner og identitetspunkt takast omsyn til

### Andre bygolv (Sjøgata m.m.)



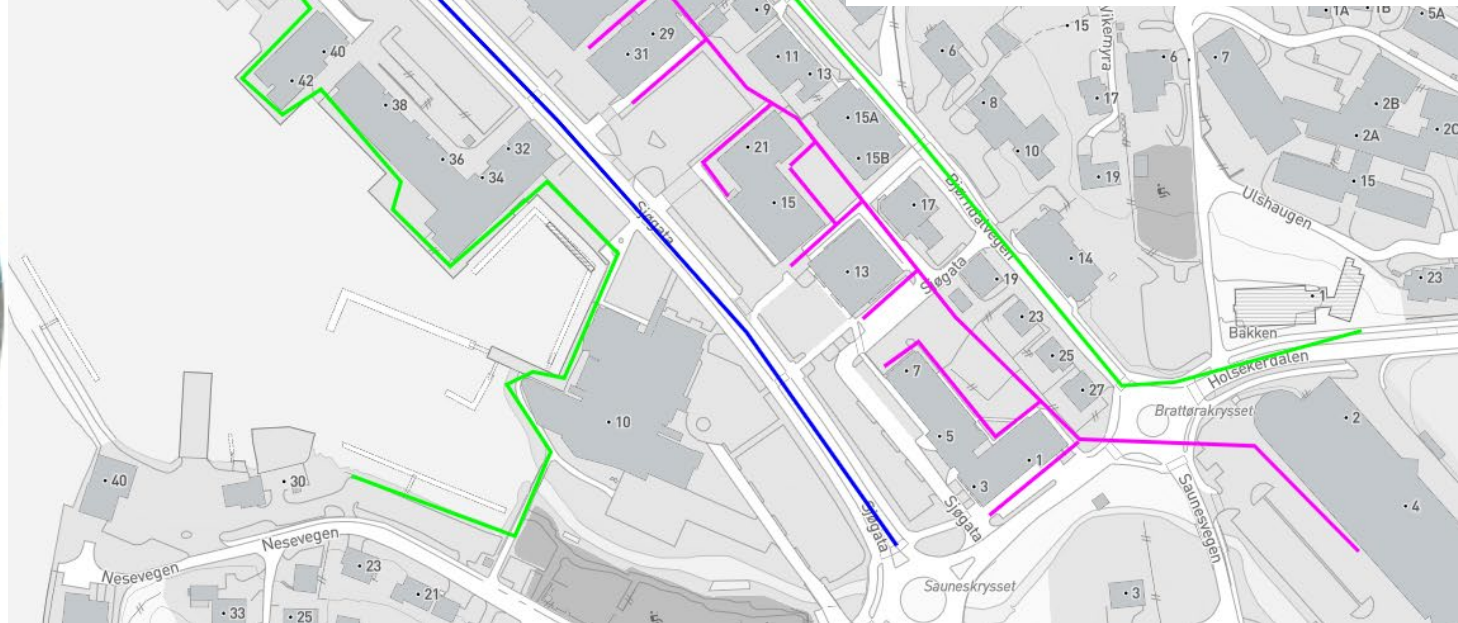

Her skal:


- fasadar vere ryddige og gjennomarbeidde
- lukka fasadar ha høg kvalitet i detaljering
- overgangar til gate vere trygge og oversiktlege



# Temakart flaum

## Temakart

-  Faresone 20-års flaum
-  Faresone 200-års flaum
-  Faresone 1000-års flaum
-  Områdeplan for Ulsteinvik sentrum

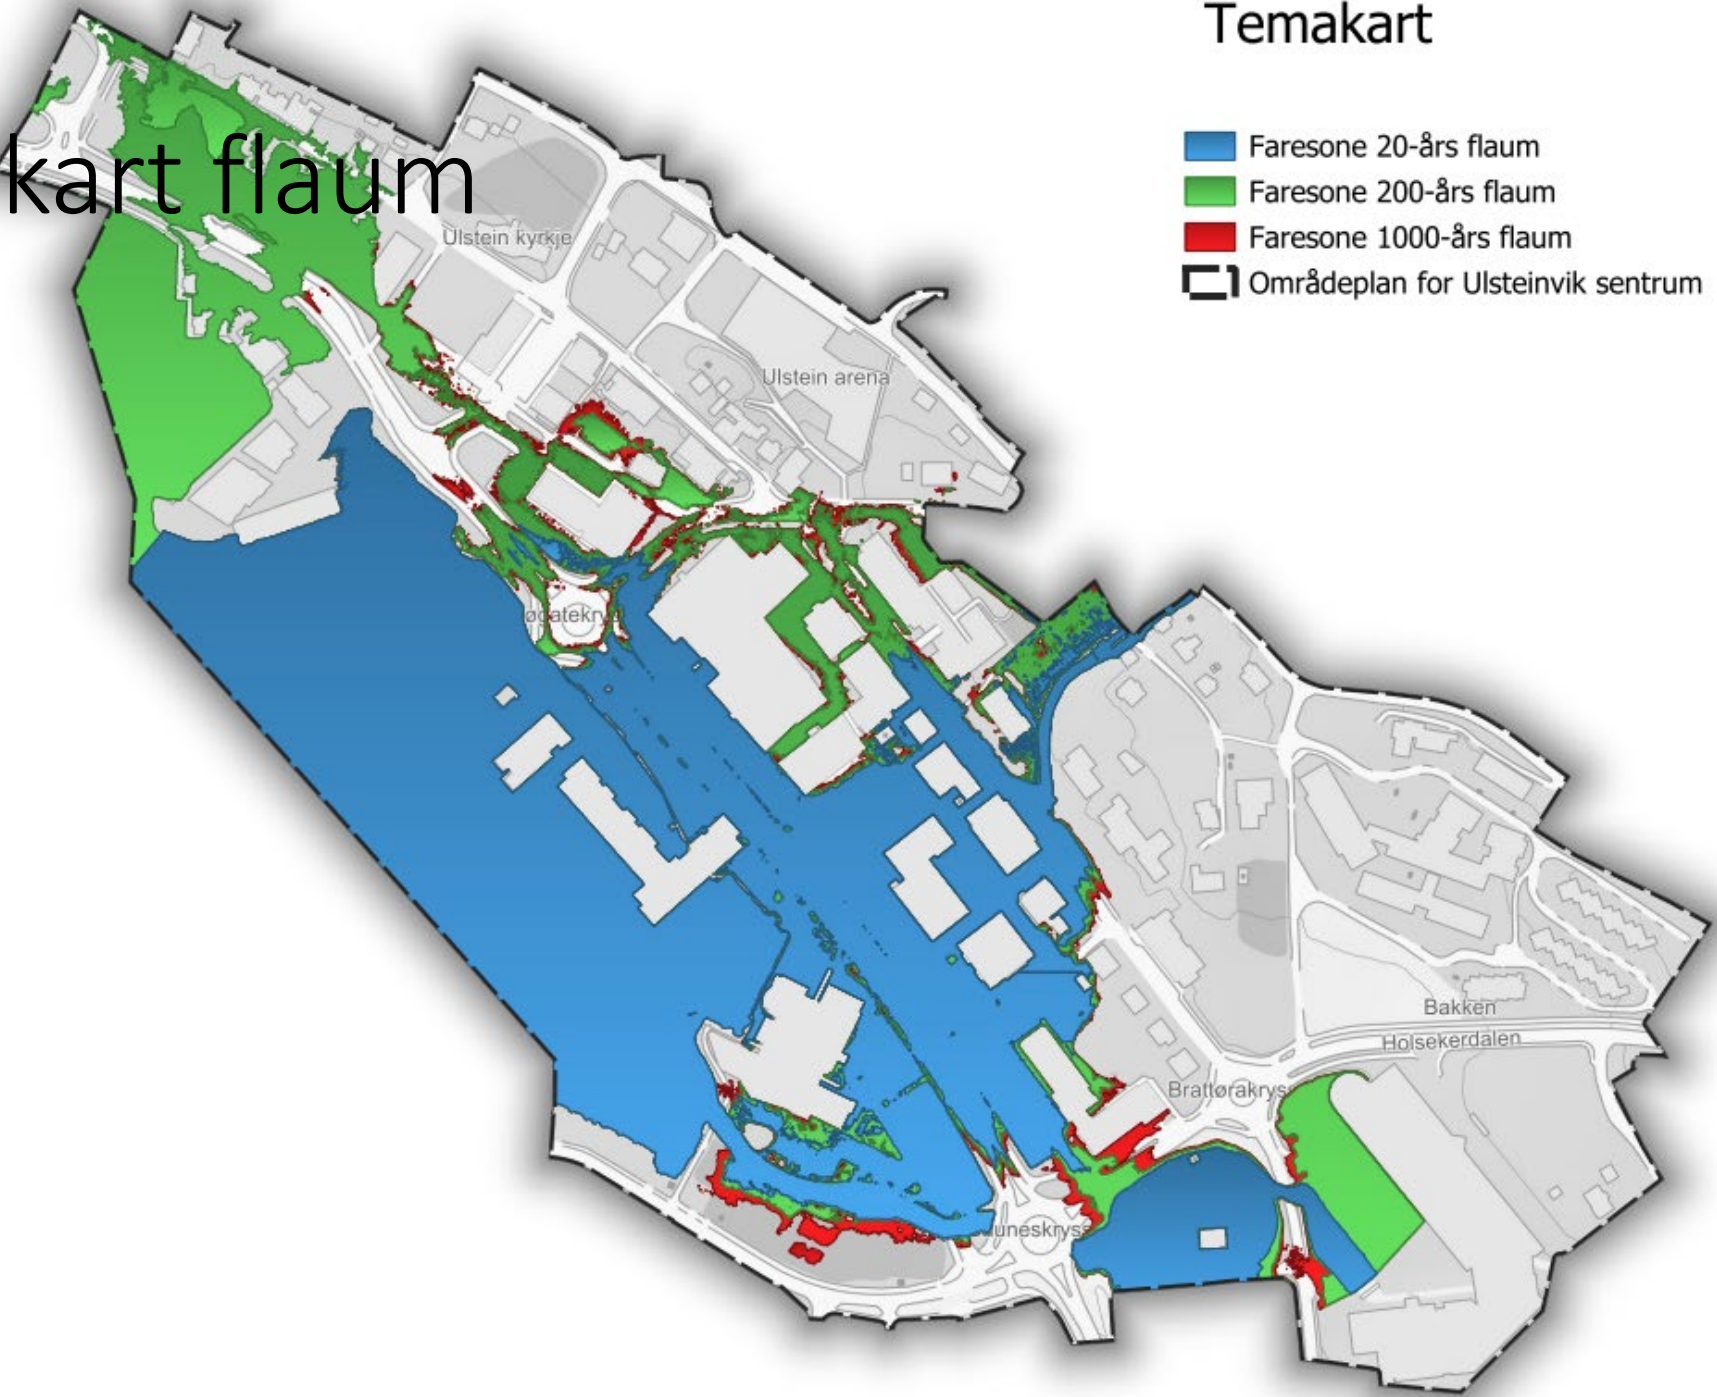



# Føresegner

- Mange små endringar
- Krav til dei nye sentrumsformåla som er kome inn
- Innspel frå overordna mynde
- Fråvik sykkelparkering
- Krav knytt til skilt og lysbruk

## i. Fråvik sykkelparkering:

Kommunen kan, etter ei konkret vurdering, fråvike eller justere kravet til minimum sykkelparkeringsareal der dette er formålstenleg. Dette kan gjerast dersom:

- a. Tiltaket inngår i eit større utviklingsområde der sykkelparkering kan løysast samla for fleire bygg eller funksjonar.
- b. Prosjekta har dokumentert ulikt behov for sykkelparkering gjennom bruksmønster, drift, type verksemd eller målgrupper.
- c. Alternativa gir likeverdige eller betre tilgjengelegheit, kvalitet og kapasitet enn minimumskrava
- d. Særlege tilhøve gjer at kravet kan reduserast utan at det påverkar funksjonalitet, tryggleik eller målsetjingane for sykkel som transportform.

Ved bruk av denne føresegna skal det dokumenterast korleis sykkelparkeringsløysinga samla ivaretek funksjonalitet, tilgjenge, tryggleik og framtidig fleksibilitet.

## 2.5.2 Skilt som er unnatekne søknadsplikt

Følgjande skilt er unnatekne søknadsplikt dersom alle vilkår i både §2.5.1 og § 2.5.2 er oppfylt. Tiltak som ikkje oppfyller eitt eller fleire vilkår, er søknadspliktige.

- a. Fastmonterte fasadeskilt utan lys
  - Samla skiltareal skal ikkje overstige 1,5 m<sup>2</sup> per fasade
  - Montert flatt på fasade
  - Ikkje plassert over gesims eller takkant
- b. Skilt med fast lys (ikkje digitalt)
  - Maks éitt skilt med fast lys per fasade
  - Lys skal vere fast (ikkje blinkande eller skiftande)
  - Lysstyrken skal vere dempa og ikkje vere til sjenanse for omgjevnadene
  - Kvit gjennomlyst bakgrunn som dominerer fasaden er ikkje tillate