


PROFIL NR.	0									
Grunneier										
Mårkslag										
Grunnforhold										
TERRENG H./TOPP VEGDEKKE	29,34	29,65	29,91	30,07	30,30	30,50	30,78	31,13	31,71	31,99
Hor.vinkelpunktavstand i m	25,8	25,7			32,3					
Vannledning	Kumavstand i m	23,9	25,3		32,7					
	Fall i ‰	26,4	22,3		45,1					
	Kote utv. topp	28,06	28,69		29,25				30,72	
	Type og dim	32PE 100 SDR 11								
Spillvannledning	Kumavstand i m	25,8	26,0		32,0					
	Fall i ‰	35,1	21,9		45,6					
	Kote innv. bunn	27,49	28,40		28,97				30,43	
	Type og dim	110PVC SN8								

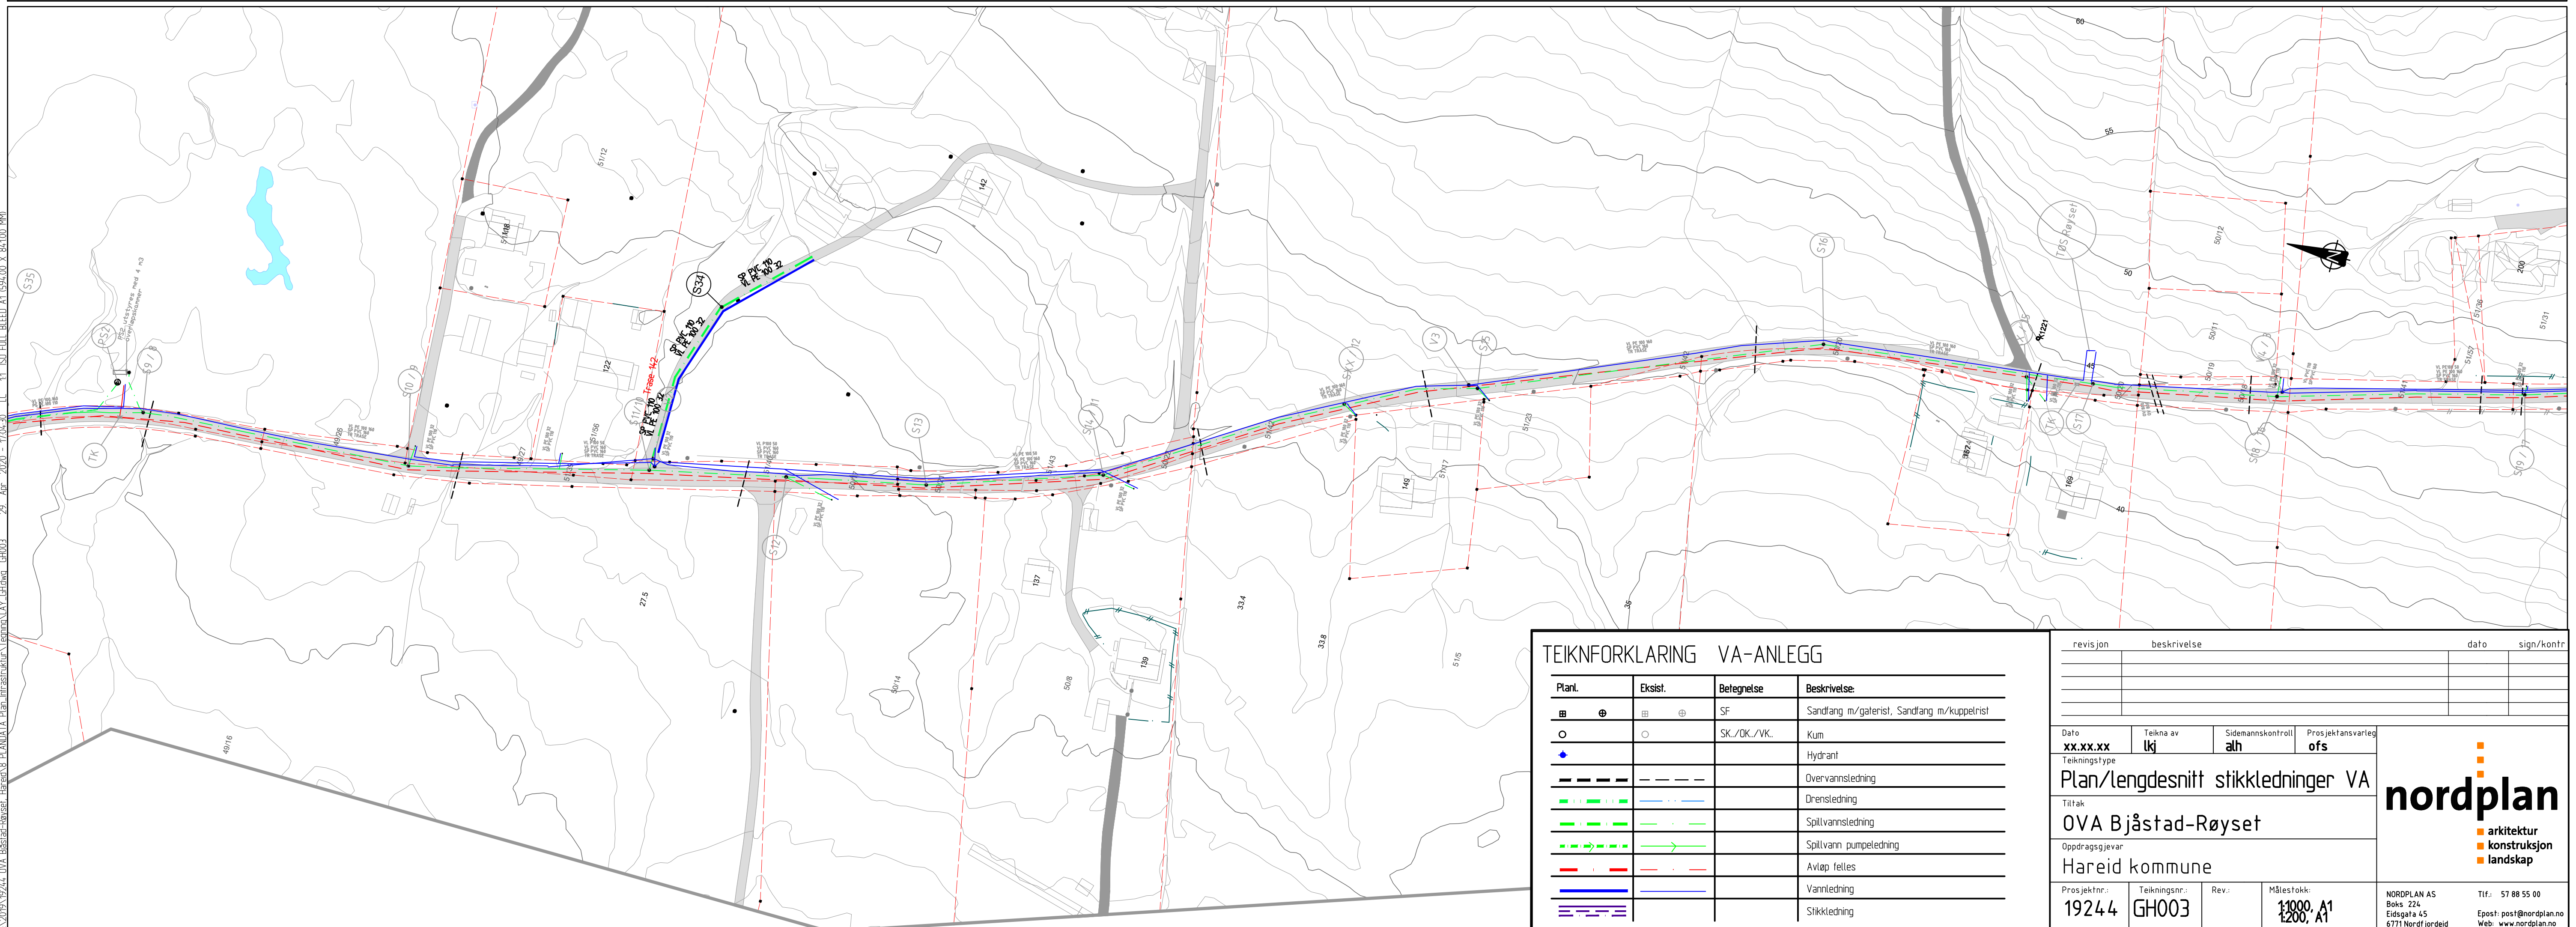

TEIKNFORKLARING VA-ANLEGG

Planl.	Eksist.	Befegnelse	Beskrivelse
		SF	Sandfang m/galerist, Sandfang m/kuppelrist
		SK/DK/YK	Kum
			Hydrant
			Overvannsledning
			Drensledning
			Spillvannsledning
			Spillvann pumpeledning
			Avløp tettes
			Vannledning
			Stikkledning

revisjon	beskrivelse	dato	sign/kontr
Dato	Teikna av	Sidemanns kontroll	Prosjektansvarlig
xx.xx.xx	lkj	alh	ofs
Teikningstype			
Plan/lengdesnitt stikkledninger VA			
Tittak			
OVA Bjåstad-Røyset			
Oppdragsgjever			
Hareid kommune			
Prosjektnr.:	Teikningsnr.	Rev.	Målestokk
19244	GH003		1:200, A1
NORPLAN AS		Tlf: 57 88 55 00	
Boks 224		Epost: post@nordplan.no	
Eidsgrata 45		Web: www.nordplan.no	
6771 Nordfjordveid			

P:\2019\19244_01\6_Bjåstad-Røyset_Hareid\Bjåstad-Røyset\Plan\teknisk\topp\topp\VA\GH003_29_Apr_2020 - TIO4-30_IC_11_S0_EULL_BLEED_A1_654,00_x_814,00_M90