


PROFIL NUMMER	0	25	50	75	100	125	150	175	200	225	250	275	300	325
Dimensjon / type rør	V160 PVC SDR 21, C 2,0				V160 PVC SDR 21, C 2,0									
Høyde topp utv. rør	96.20	96.99			100.25			103.69						106.39
Fall i o/oo	69 o/oo		81 o/oo		88 o/oo			45 o/oo						
Kum nr.	EKS KUM 20468						V1							V2
Høyde ok lokk	98.52	98.87					106.32							108.17
Kumavstand														
Dimensjon / type rør	SP200 PVC SN8 (rødbrun)				SP200 PVC SN8 (rødbrun)									
Høyde bunn innv. rør	95.28	96.39			99.66			103.10						105.80
Fall i o/oo	109 o/oo		81 o/oo		88 o/oo			45 o/oo						
Kum nr.	EKS KUM 20466	SP1			SP2		SP3							SP4
Høyde ok lokk	98.52	98.87			102.99		106.32							108.17
Kumavstand														
Dimensjon / type rør	OV400 PP DV0 Dy (svart)				OV315 PVC SN8 (svart)									
Høyde bunn innv. rør	95.28	95.67			98.94			102.38						105.08
Fall i o/oo			81 o/oo		88 o/oo			45 o/oo						
Kum nr.	EKS KUM 20466	OV1			OV2		OV3							OV4
Høyde ok lokk	98.52	98.87			102.99		106.32							108.17
Kumavstand	8.7		40.4				60.6							
Stikningspunkt (lopervannskum)	X	-823,253	-829,652		-867,886		-907,903							-968,783
	Y	2080,911	2084,148		2067,816		2063,761							2074,248

PROSEDYRE TRYKKPRØVING VANNLEDNING	
STREKNING	MERKNADER
Eks. kum 20468 - V2	Strekingen prøves mot stengte sluser i eks. kum 20468 og V2
PROSEDYRE PLUGGKJØRING VANNLEDNING	
STREKNING	MERKNADER
Eks. kum 20468 - V2	Plugg inn brannavstikker i eks. kum 20468, ut brannavstikker i V2
PROSEDYRE KLORING VANNLEDNING	
STREKNING	MERKNADER
Eks. kum 20468 - V2	Klor inn via serviceventil i eks. kum 20468, ut via brannslange i V2.

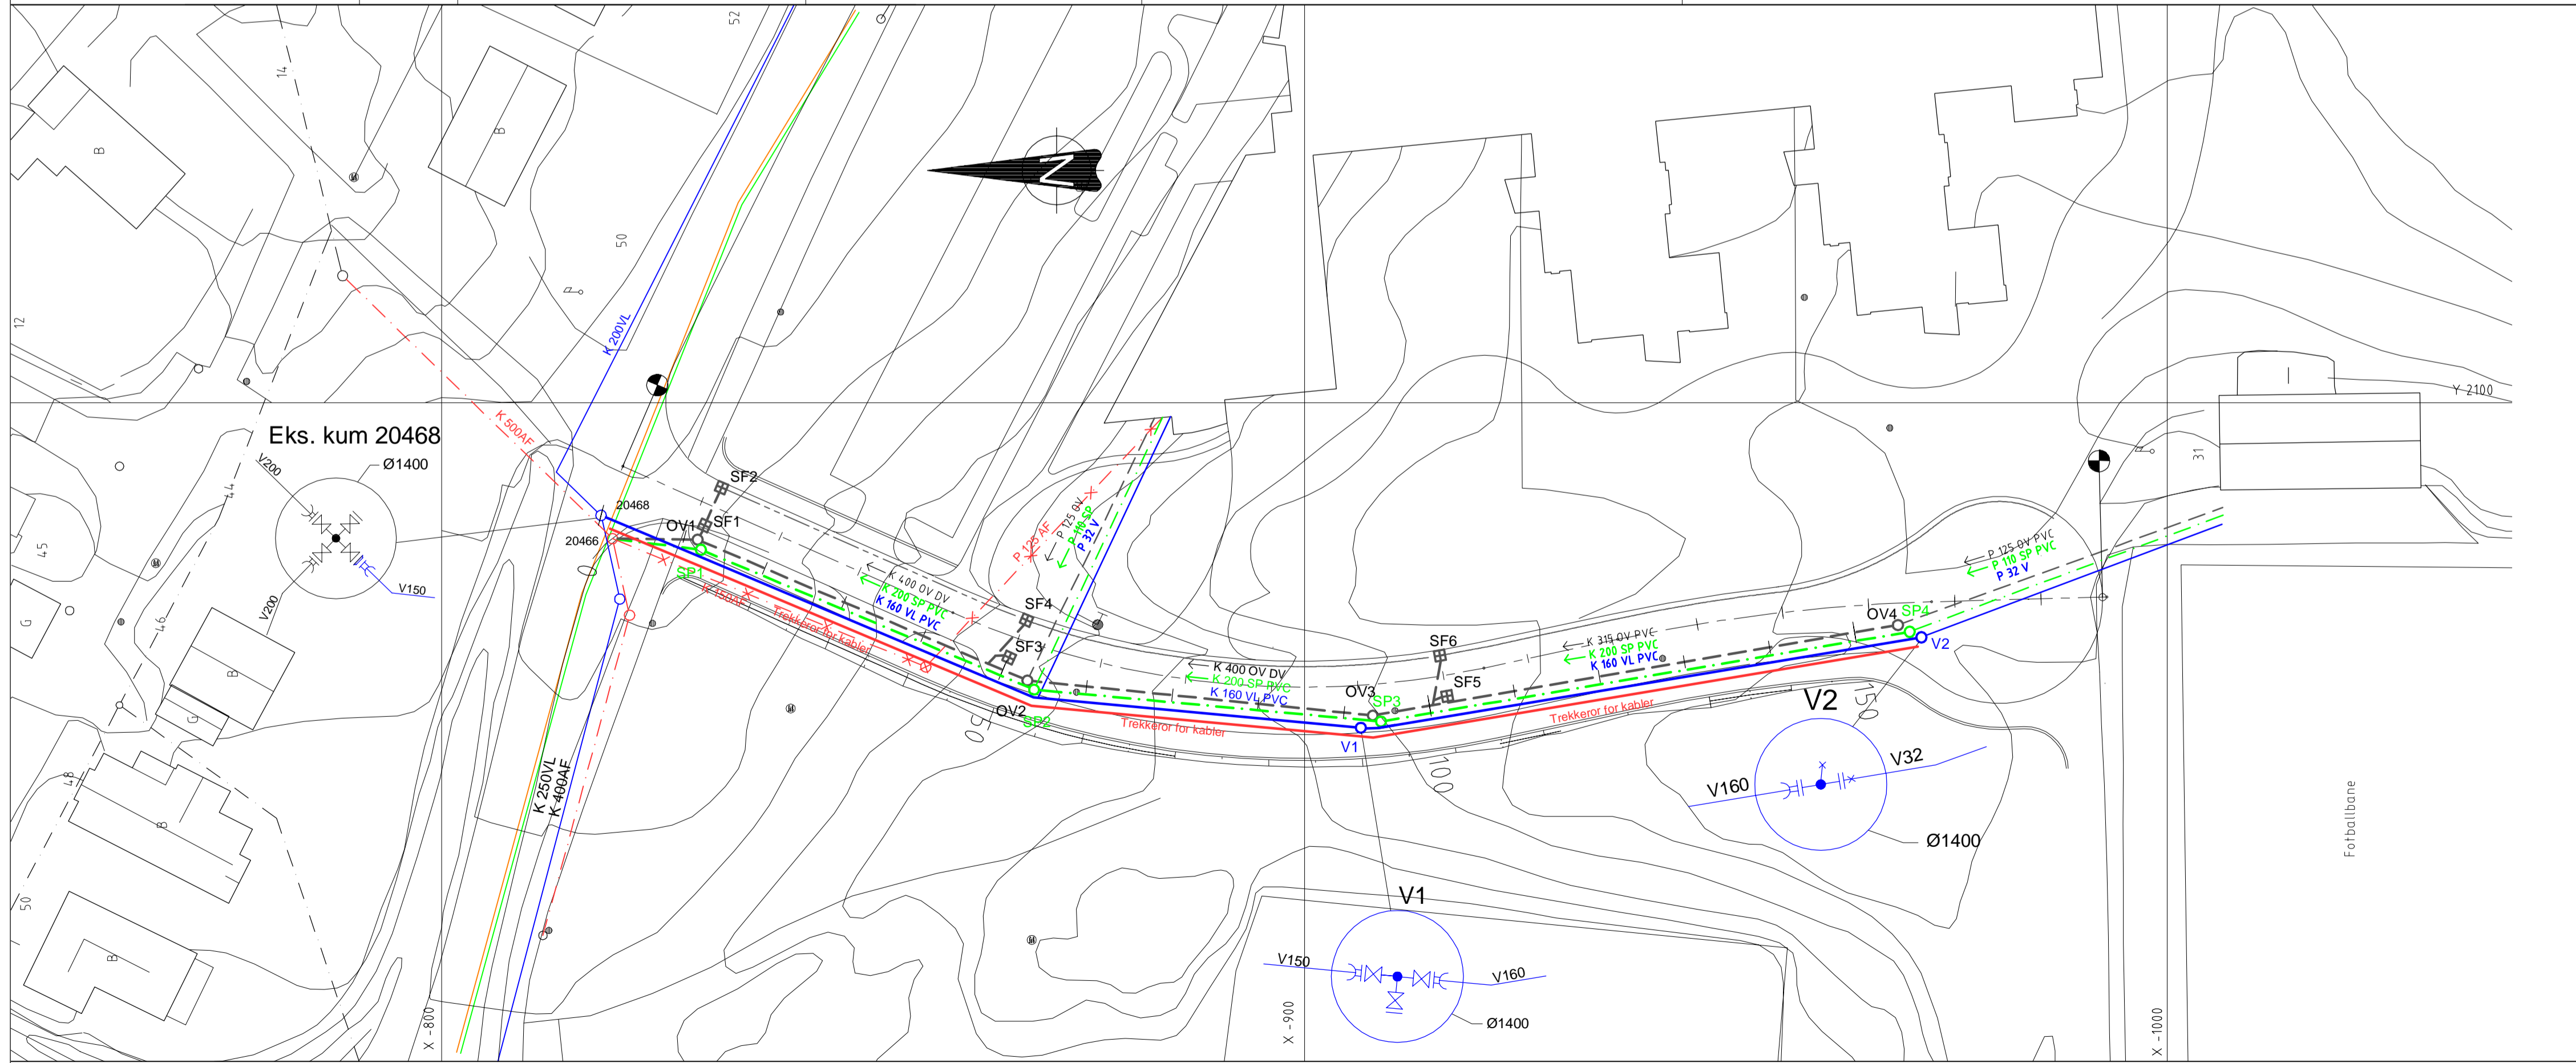

Tegnforklaring

	Eksisterende	Nedlegges	Planlagt
Overvannsledning (OV)	---	-X-X-	- - -
Spillvannsledning (SP)	- . - . -	-X-X-	- . - . -
Fellesledning (AF)	- - -	-X-X-	- - -
Vannledning (V)	---	-X-X-	---
Drenledning (Dr)	---	-X-X-	---
El-kabel, høyspent	---	-X-X-	---
El-kabel, lavspent	---	-X-X-	---
Trekkerør, el-kabler	---	-X-X-	---
Kum SP/OV/IV	○ ○ ○		○ ○ ○
Sandfangkum (SF)	⊕	⊗	⊕
Gatesluk (SL)	⊕	⊗	⊕
Sandfangkum m/kuppelrist (SF)	⊕	⊗	⊕
●	Parsellbegrensning		
K	Kommunal ledning		
P	Privat ledning		

Merknadar

Sjå teikning nn for armatur i vasskummar

Sjå teikning nn for botnseksjonar avløpskummar.

VA-Norm Sunnmøre

NORMTEIKNING
Plan- og lengdeprofil
Eksempel

Tegnet av: MS
Date: 07.05.2018
Tegn. nr: **A1**

Målestokk: 1:500/1:100
Arkform: A1