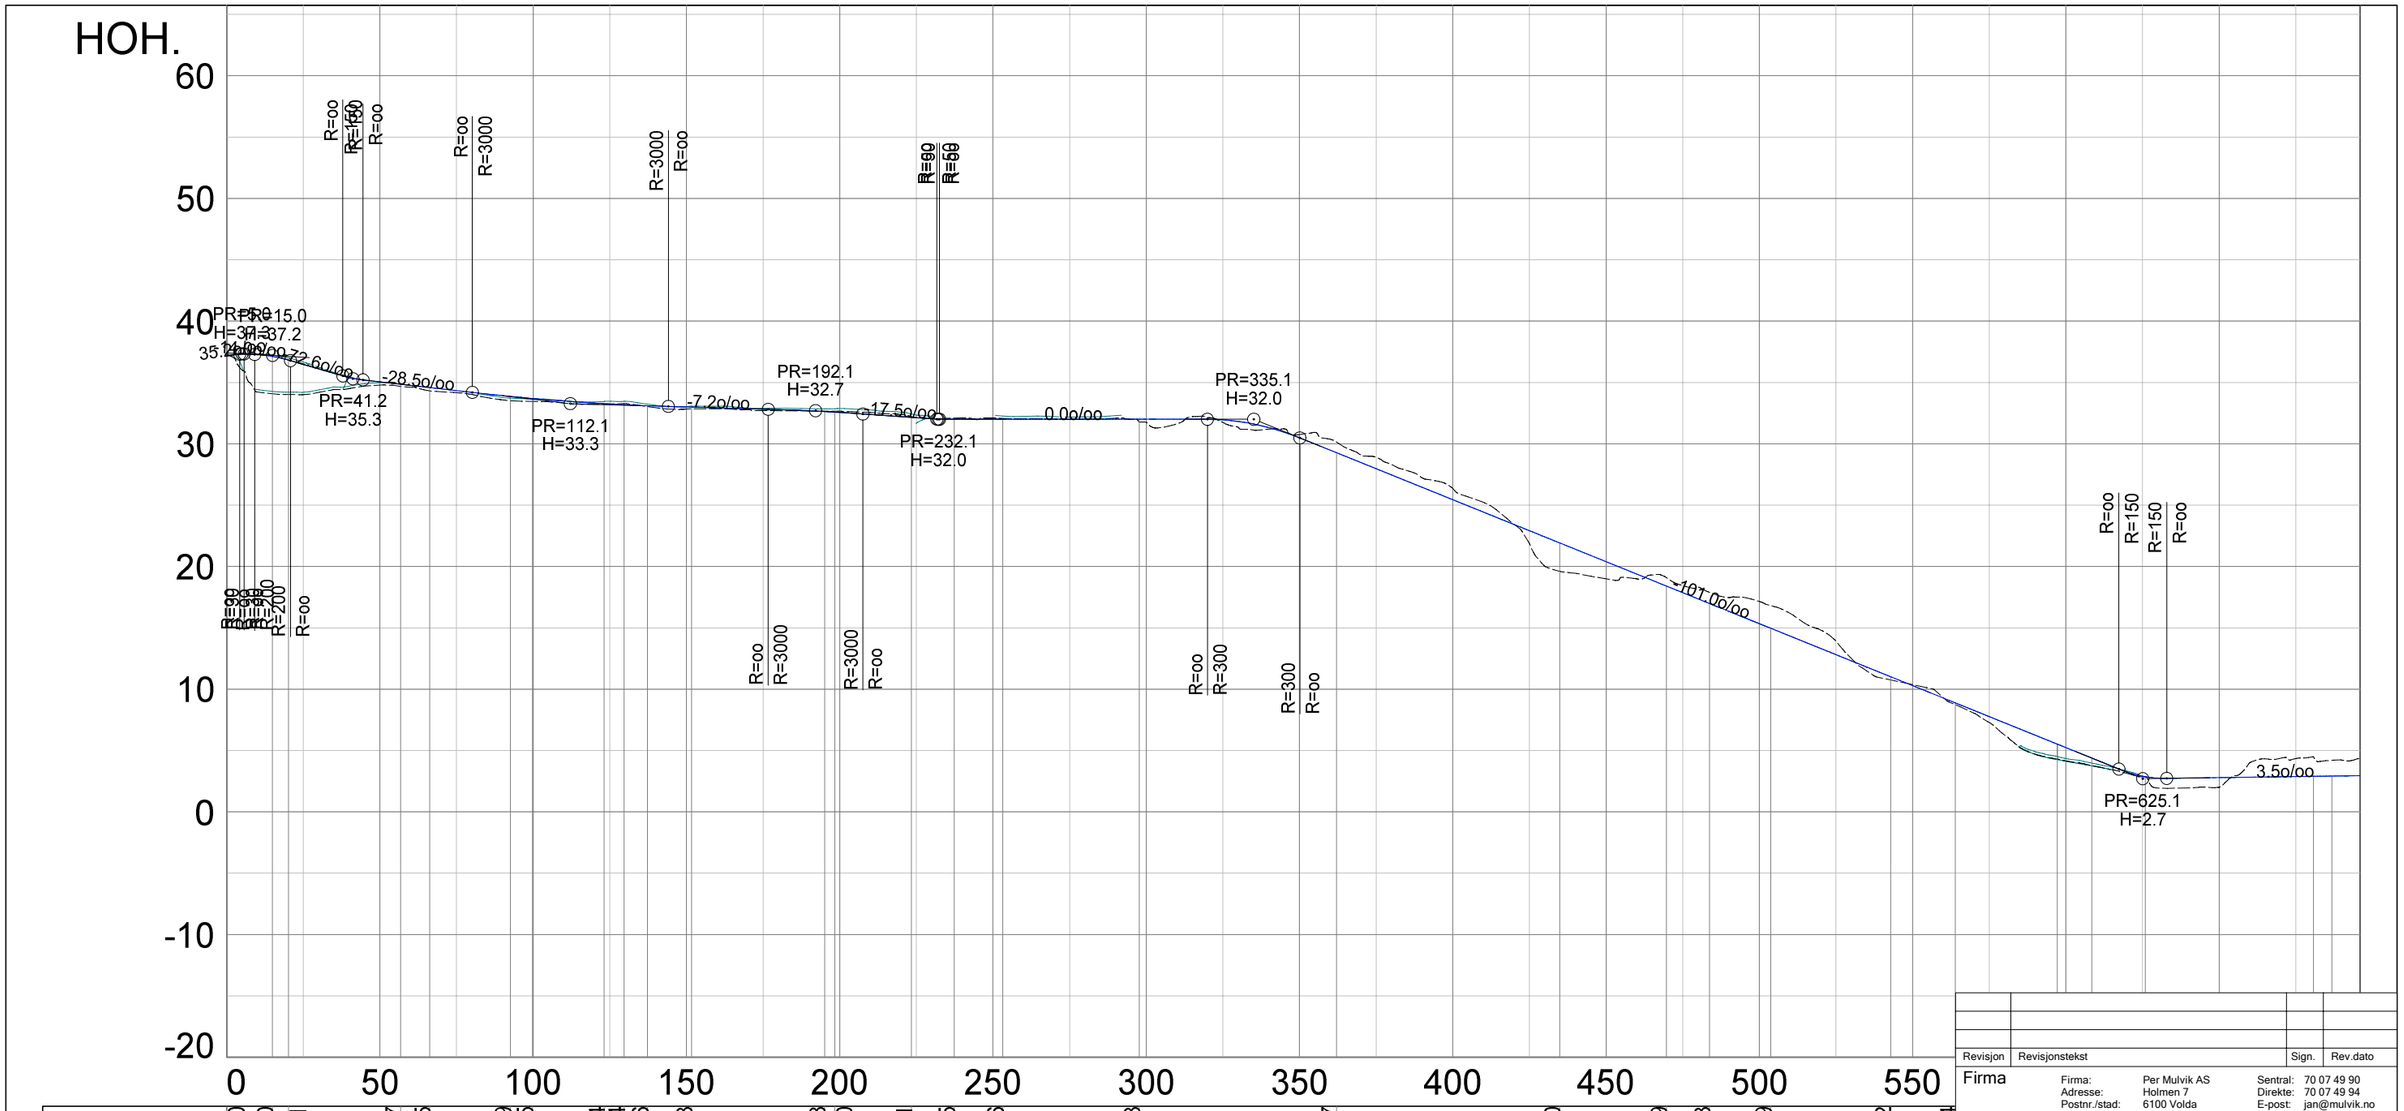

PROFIL NR.	0.00	14.90	20.21	56.77	66.25	92.59	99.75	123.14	129.64	137.26	151.63	195.08	198.40	223.41	237.35	253.16	297.73	362.07	434.90	469.69	483.73	503.69	542.82	563.94
HOR. KURV.																R=100.0			R=25.5			R=100.0		
BREDDEUTV.																								
TVERRFALL (1%=2mm) H.kj.b.k.	3.0%																							
V.kj.b.k	3.0%																							
OVERBYGN.T.																								



Revisjon	Revisjonstekst	Sign.	Rev.dato

Firma

Firma: Per Mulvik AS
Adresse: Holmen 7
Postnr./stad: 6100 Volda
Org.nr.: 941 987 516

Sentral: 70 07 49 90
Direkte: 70 07 49 94
E-post: jan@mulvik.no

Prosjektnamn:
Detaljplan hyttefelt Åsen-Engeskardet

Oppdragsgivar:
Hareid kommune
Rådhusplassen 5
6060 Hareid

Prosjekterande:
mulvik
www.mulvik.no

Tittel:
Lengdeprofil SKV2

Teikna av: JMO
Dato: 11.07.19
Kontr.av:
Dato:
Erstattar teikn.:

Teikningstype:
PLANILLUSTRASJON

Prosjektnr.:	Teikn.nr.:	Målestokk:	Rev.
2480	272	1:2000, 1:500	