

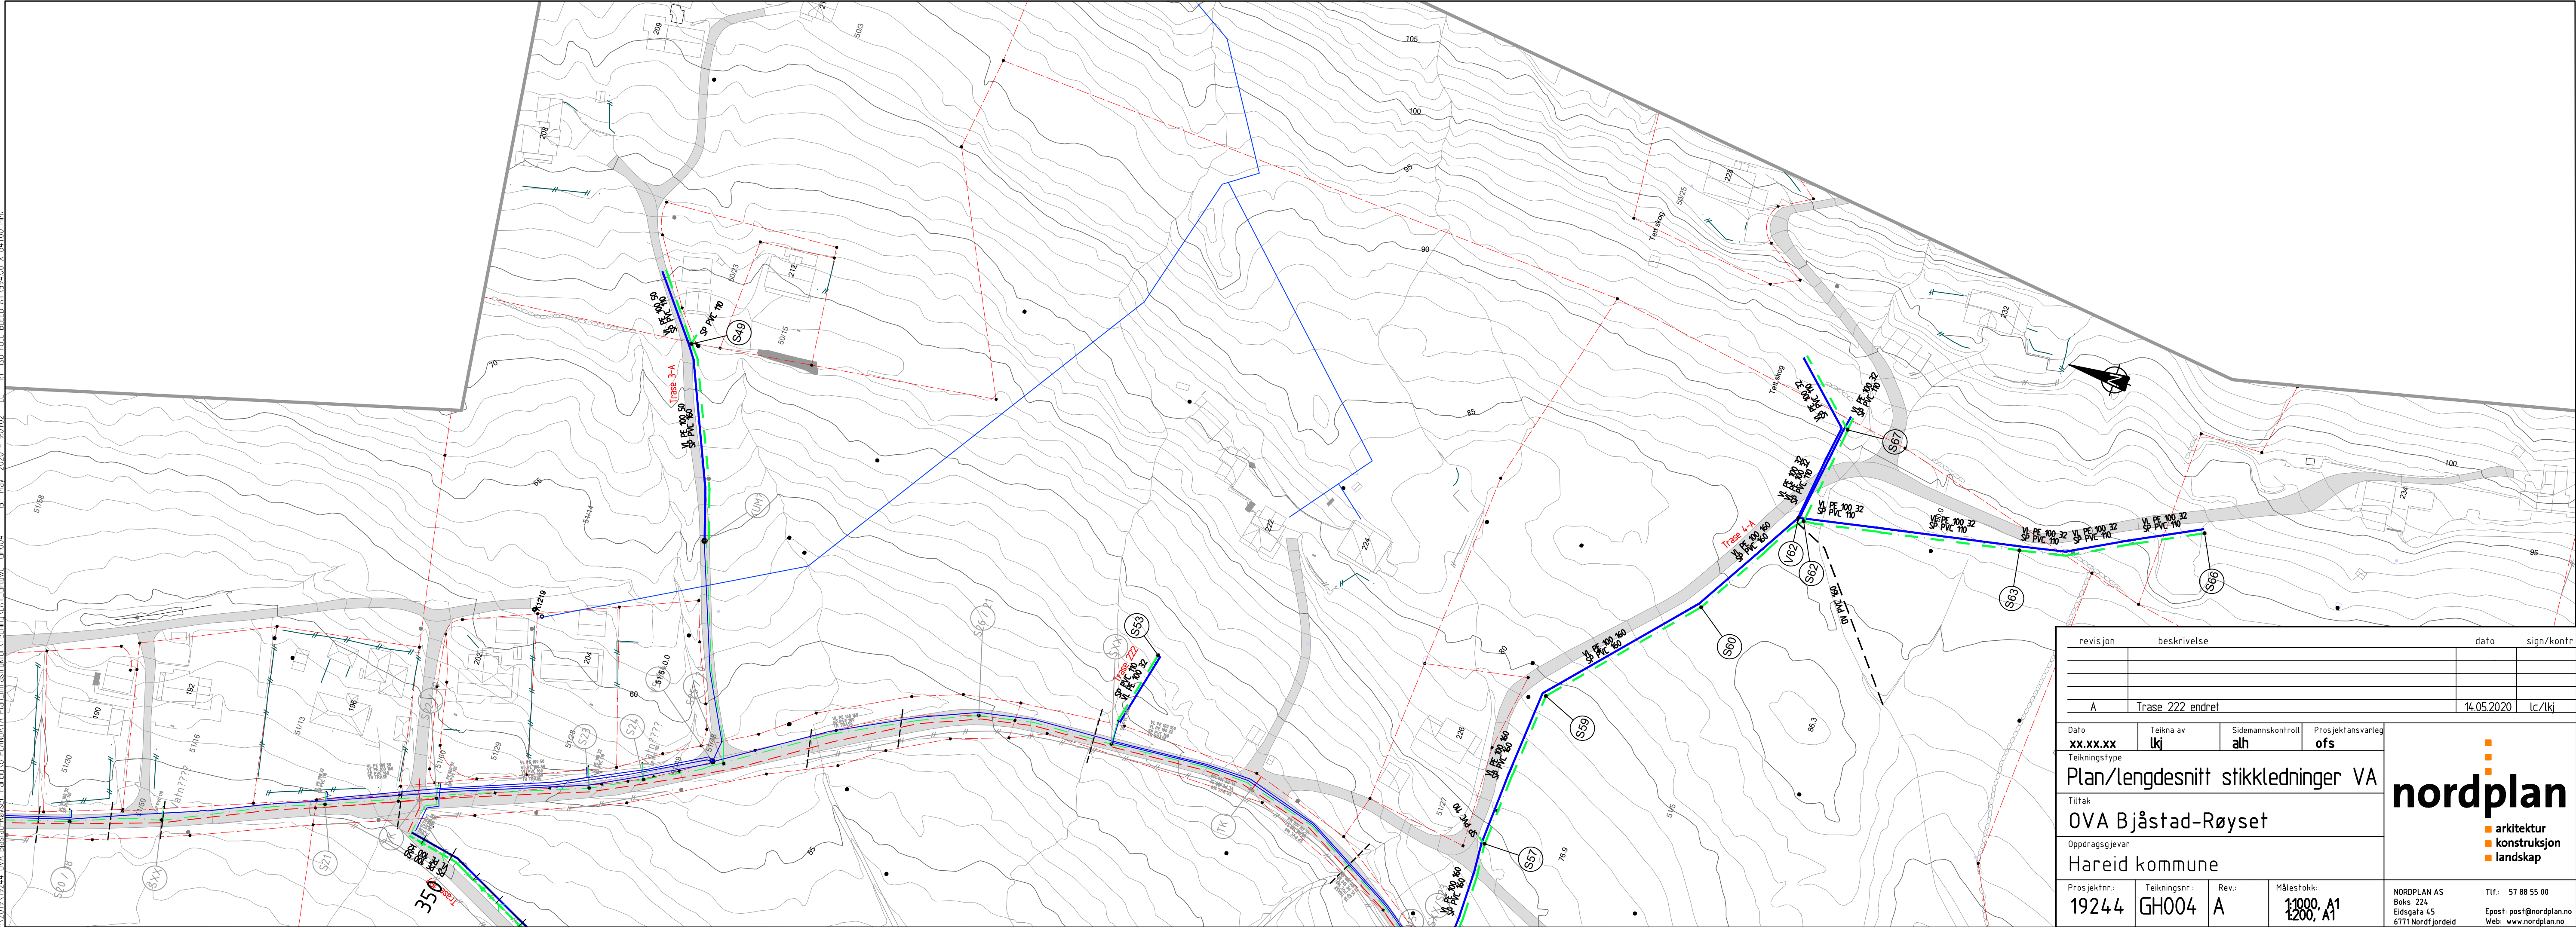
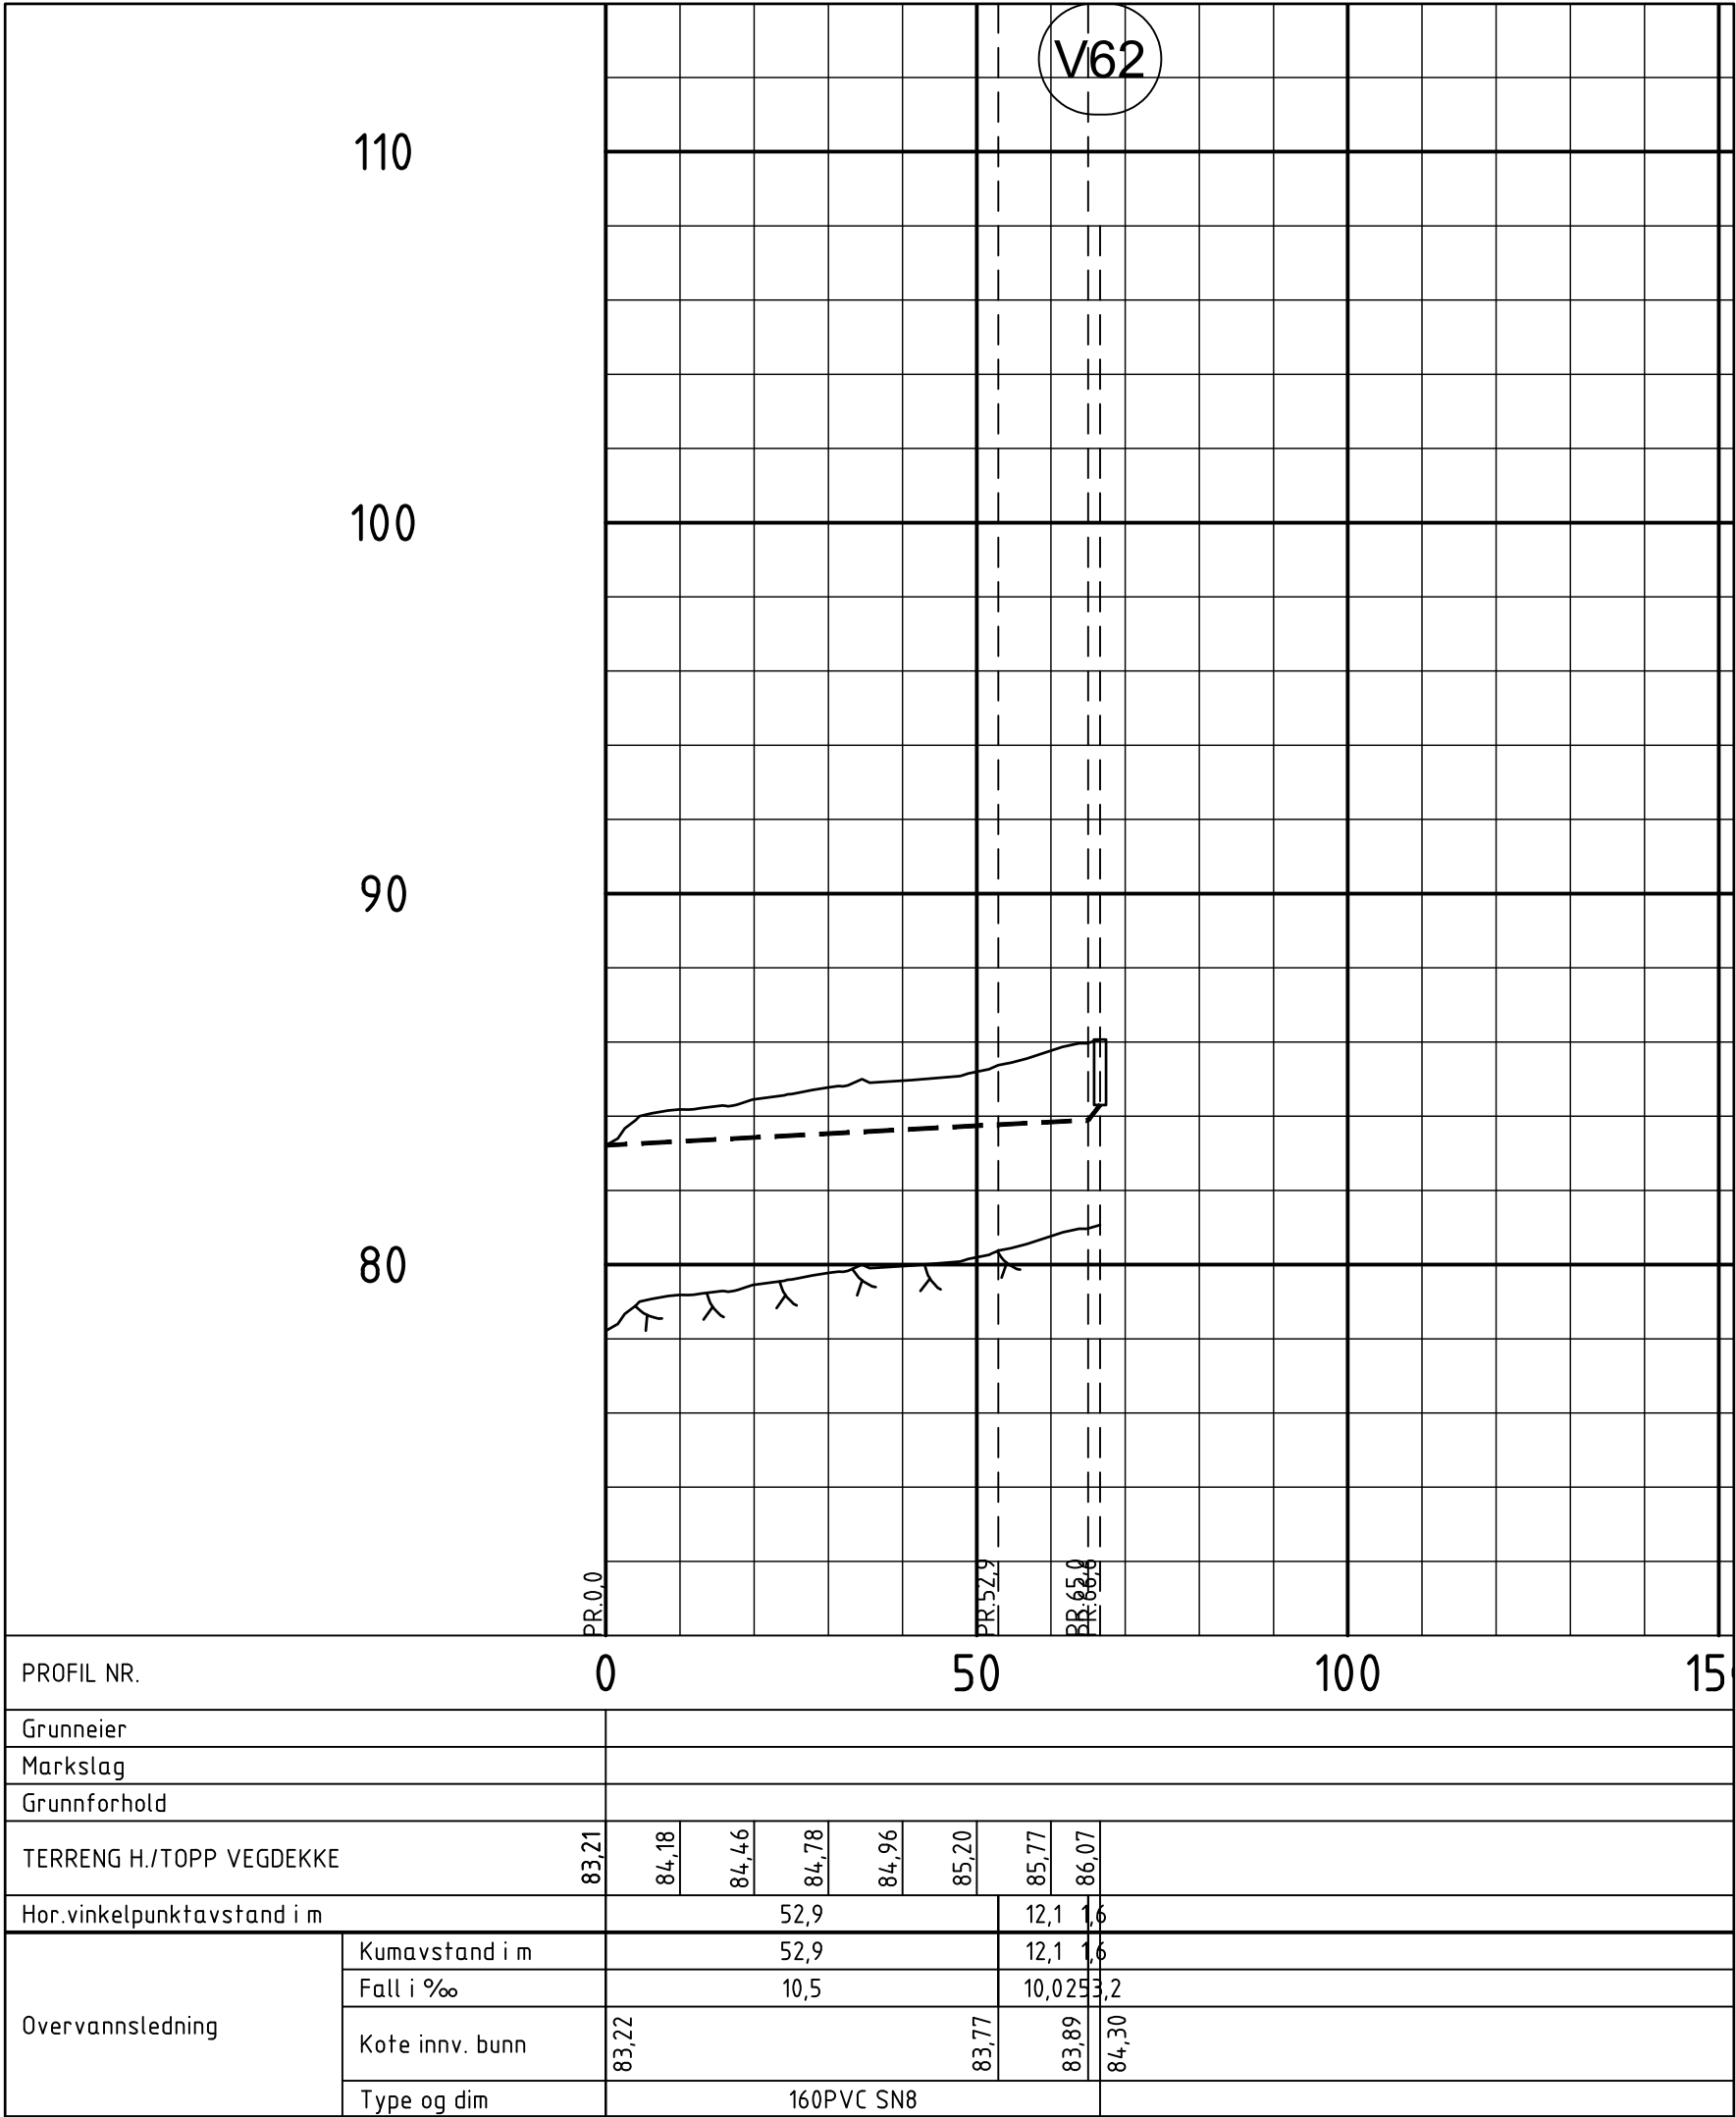


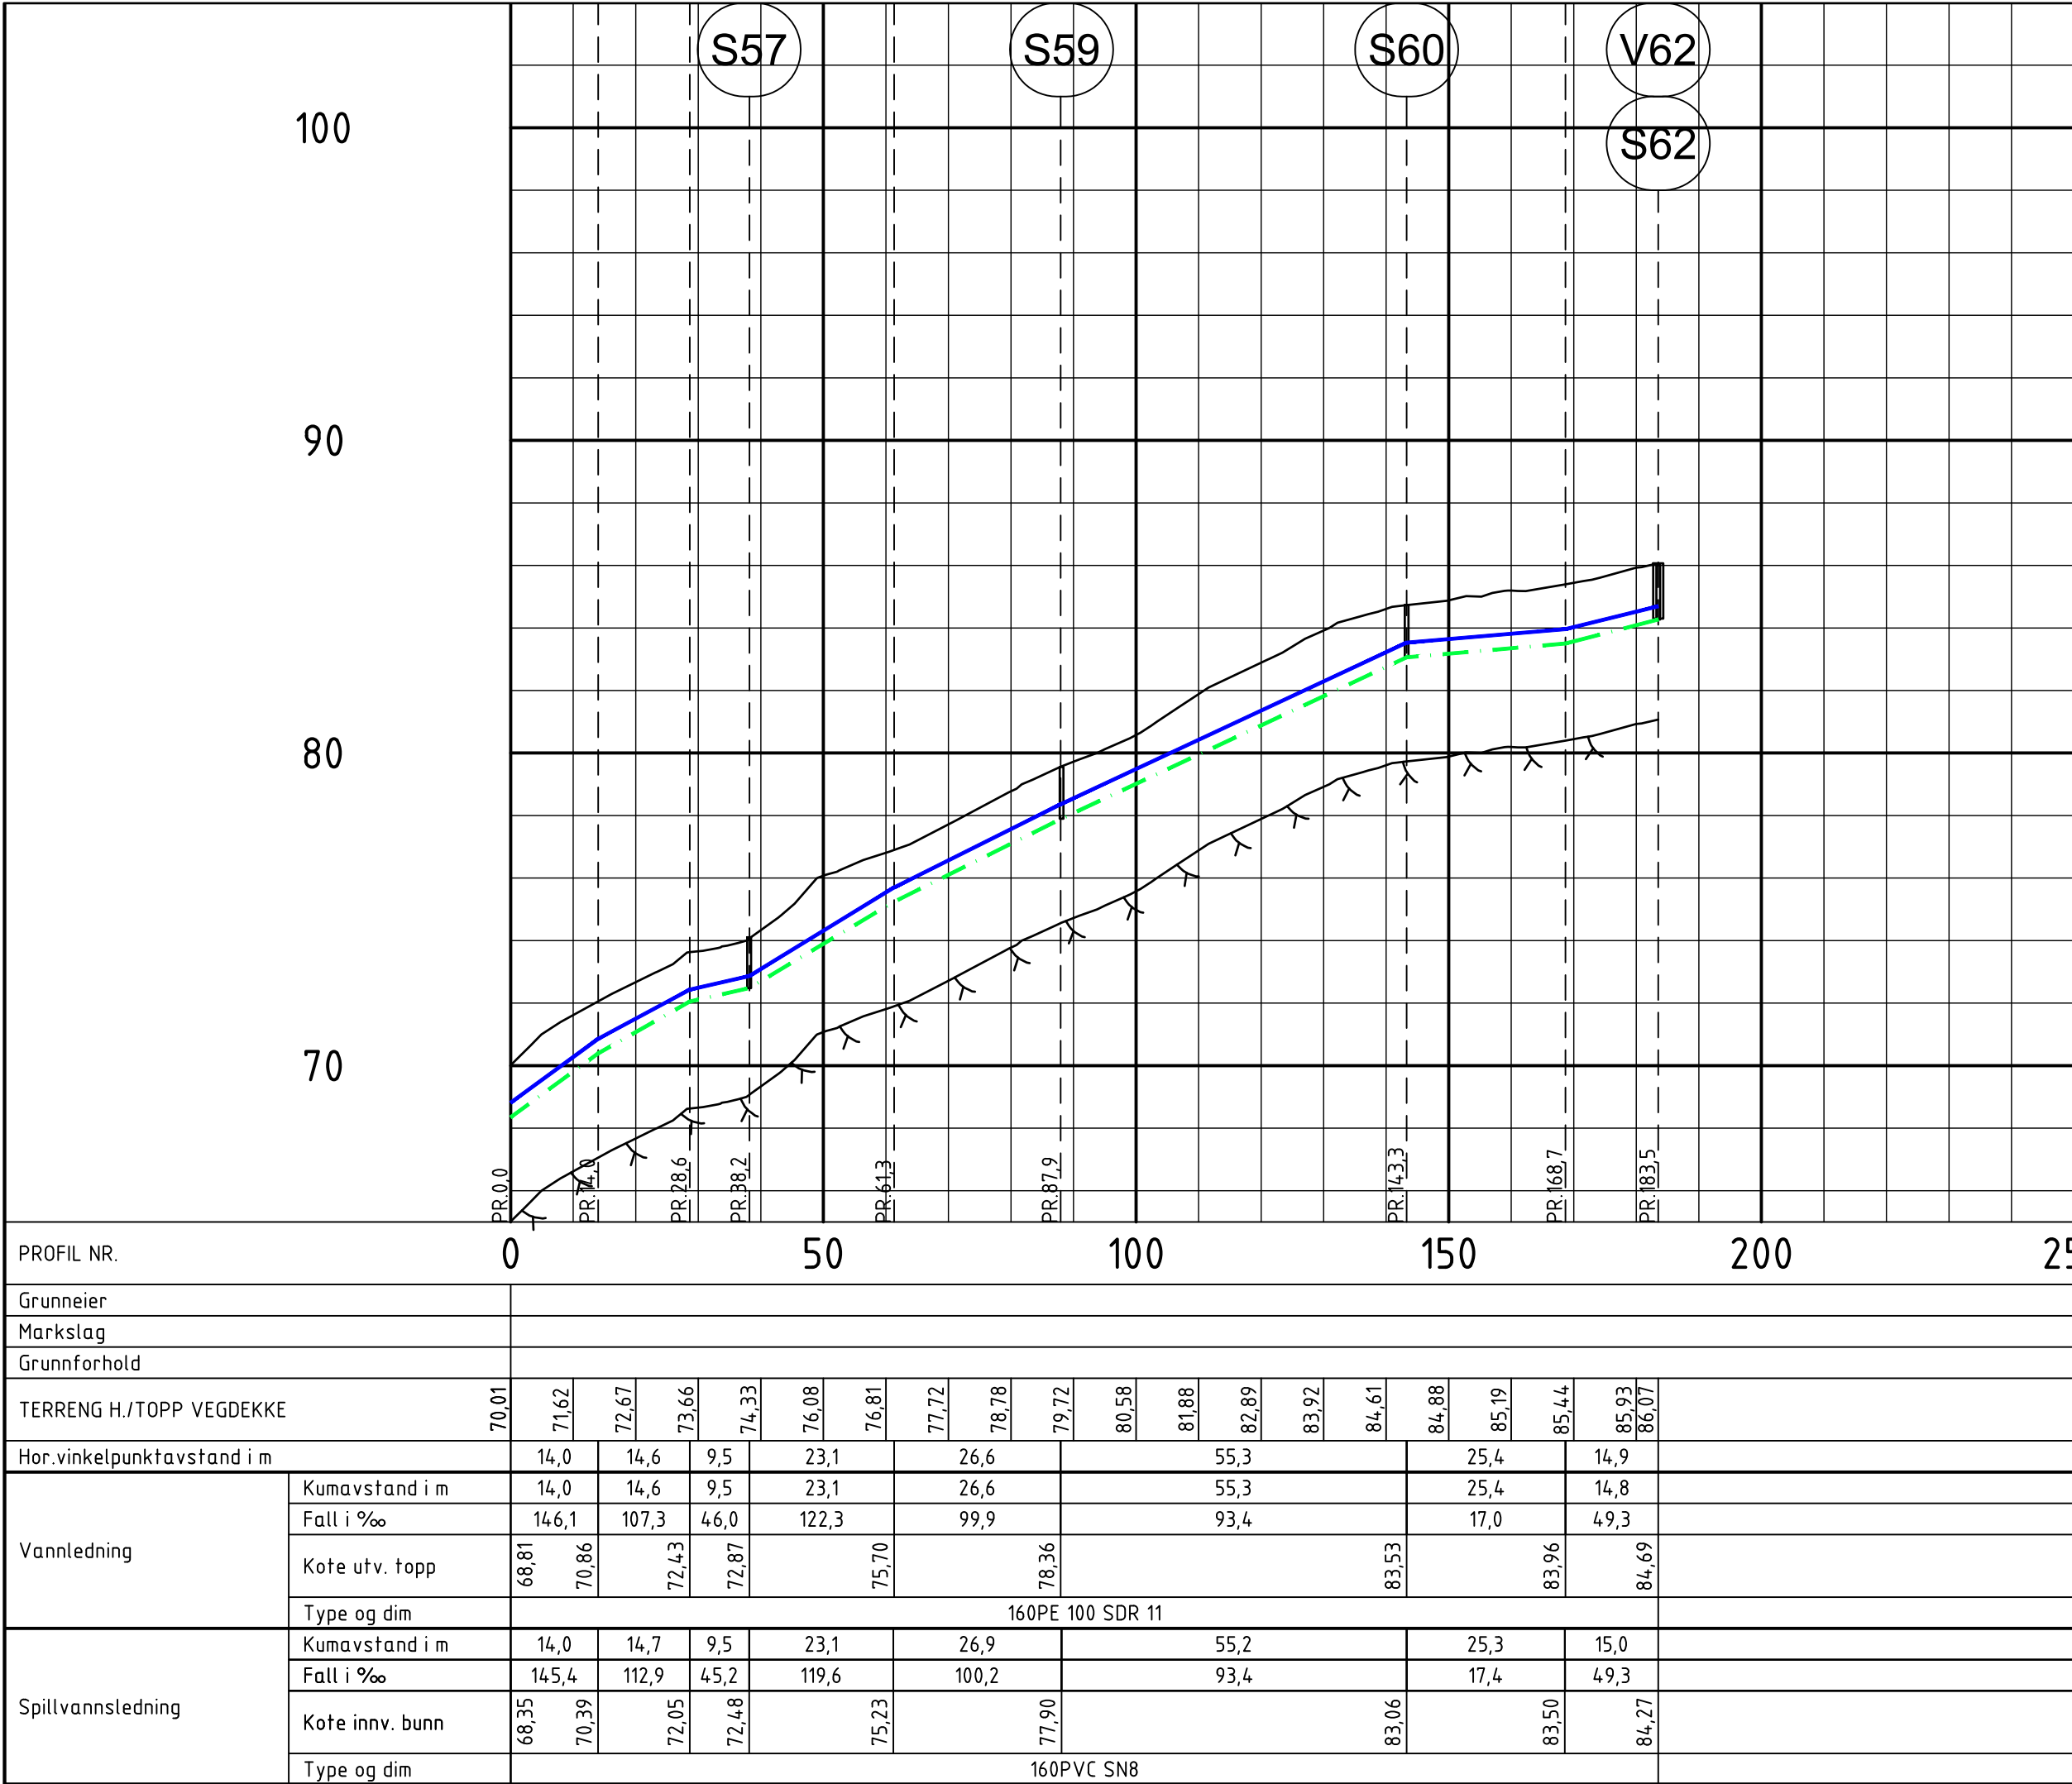

P:\2020\9734\_OVA Båstad-Røyset\_Hareid\8 PLAN\DATA Plan\prosjekt\plan\VA\plan\_GH004\_15\_Nov\_2020 - 91012\_IC\_11\_ISO FULL BREID A1 (594,00 X 841,00) M20

| revisjon                           | beskrivelse      | dato                    | sign/kontr        |
|------------------------------------|------------------|-------------------------|-------------------|
|                                    |                  |                         |                   |
| A                                  | Trase 222 endret | 14.05.2020              | lc/kj             |
| Dato                               | Tekna av         | Sidemannskontroll       | Prosjektansvarlig |
| xx.xx.xx                           | lkj              | alh                     | ofs               |
| Tekningstype                       |                  |                         |                   |
| Plan/lengdesnitt stikkledninger VA |                  |                         |                   |
| Tiltak                             |                  |                         |                   |
| OVA Båstad-Røyset                  |                  |                         |                   |
| Oppdragsgjever                     |                  |                         |                   |
| Hareid kommune                     |                  |                         |                   |
| Prosjektnr.                        | Tekningsnr.      | Rev.                    | Målestokk         |
| 19244                              | GH004            | A                       | 1:200, A1         |
| NORDPLAN AS                        |                  | Tlf: 57 88 55 00        |                   |
| Boks 224                           |                  | Epost: post@nordplan.no |                   |
| Eidsvåge 45                        |                  | Web: www.nordplan.no    |                   |
| 6771 Nordfjordeid                  |                  |                         |                   |

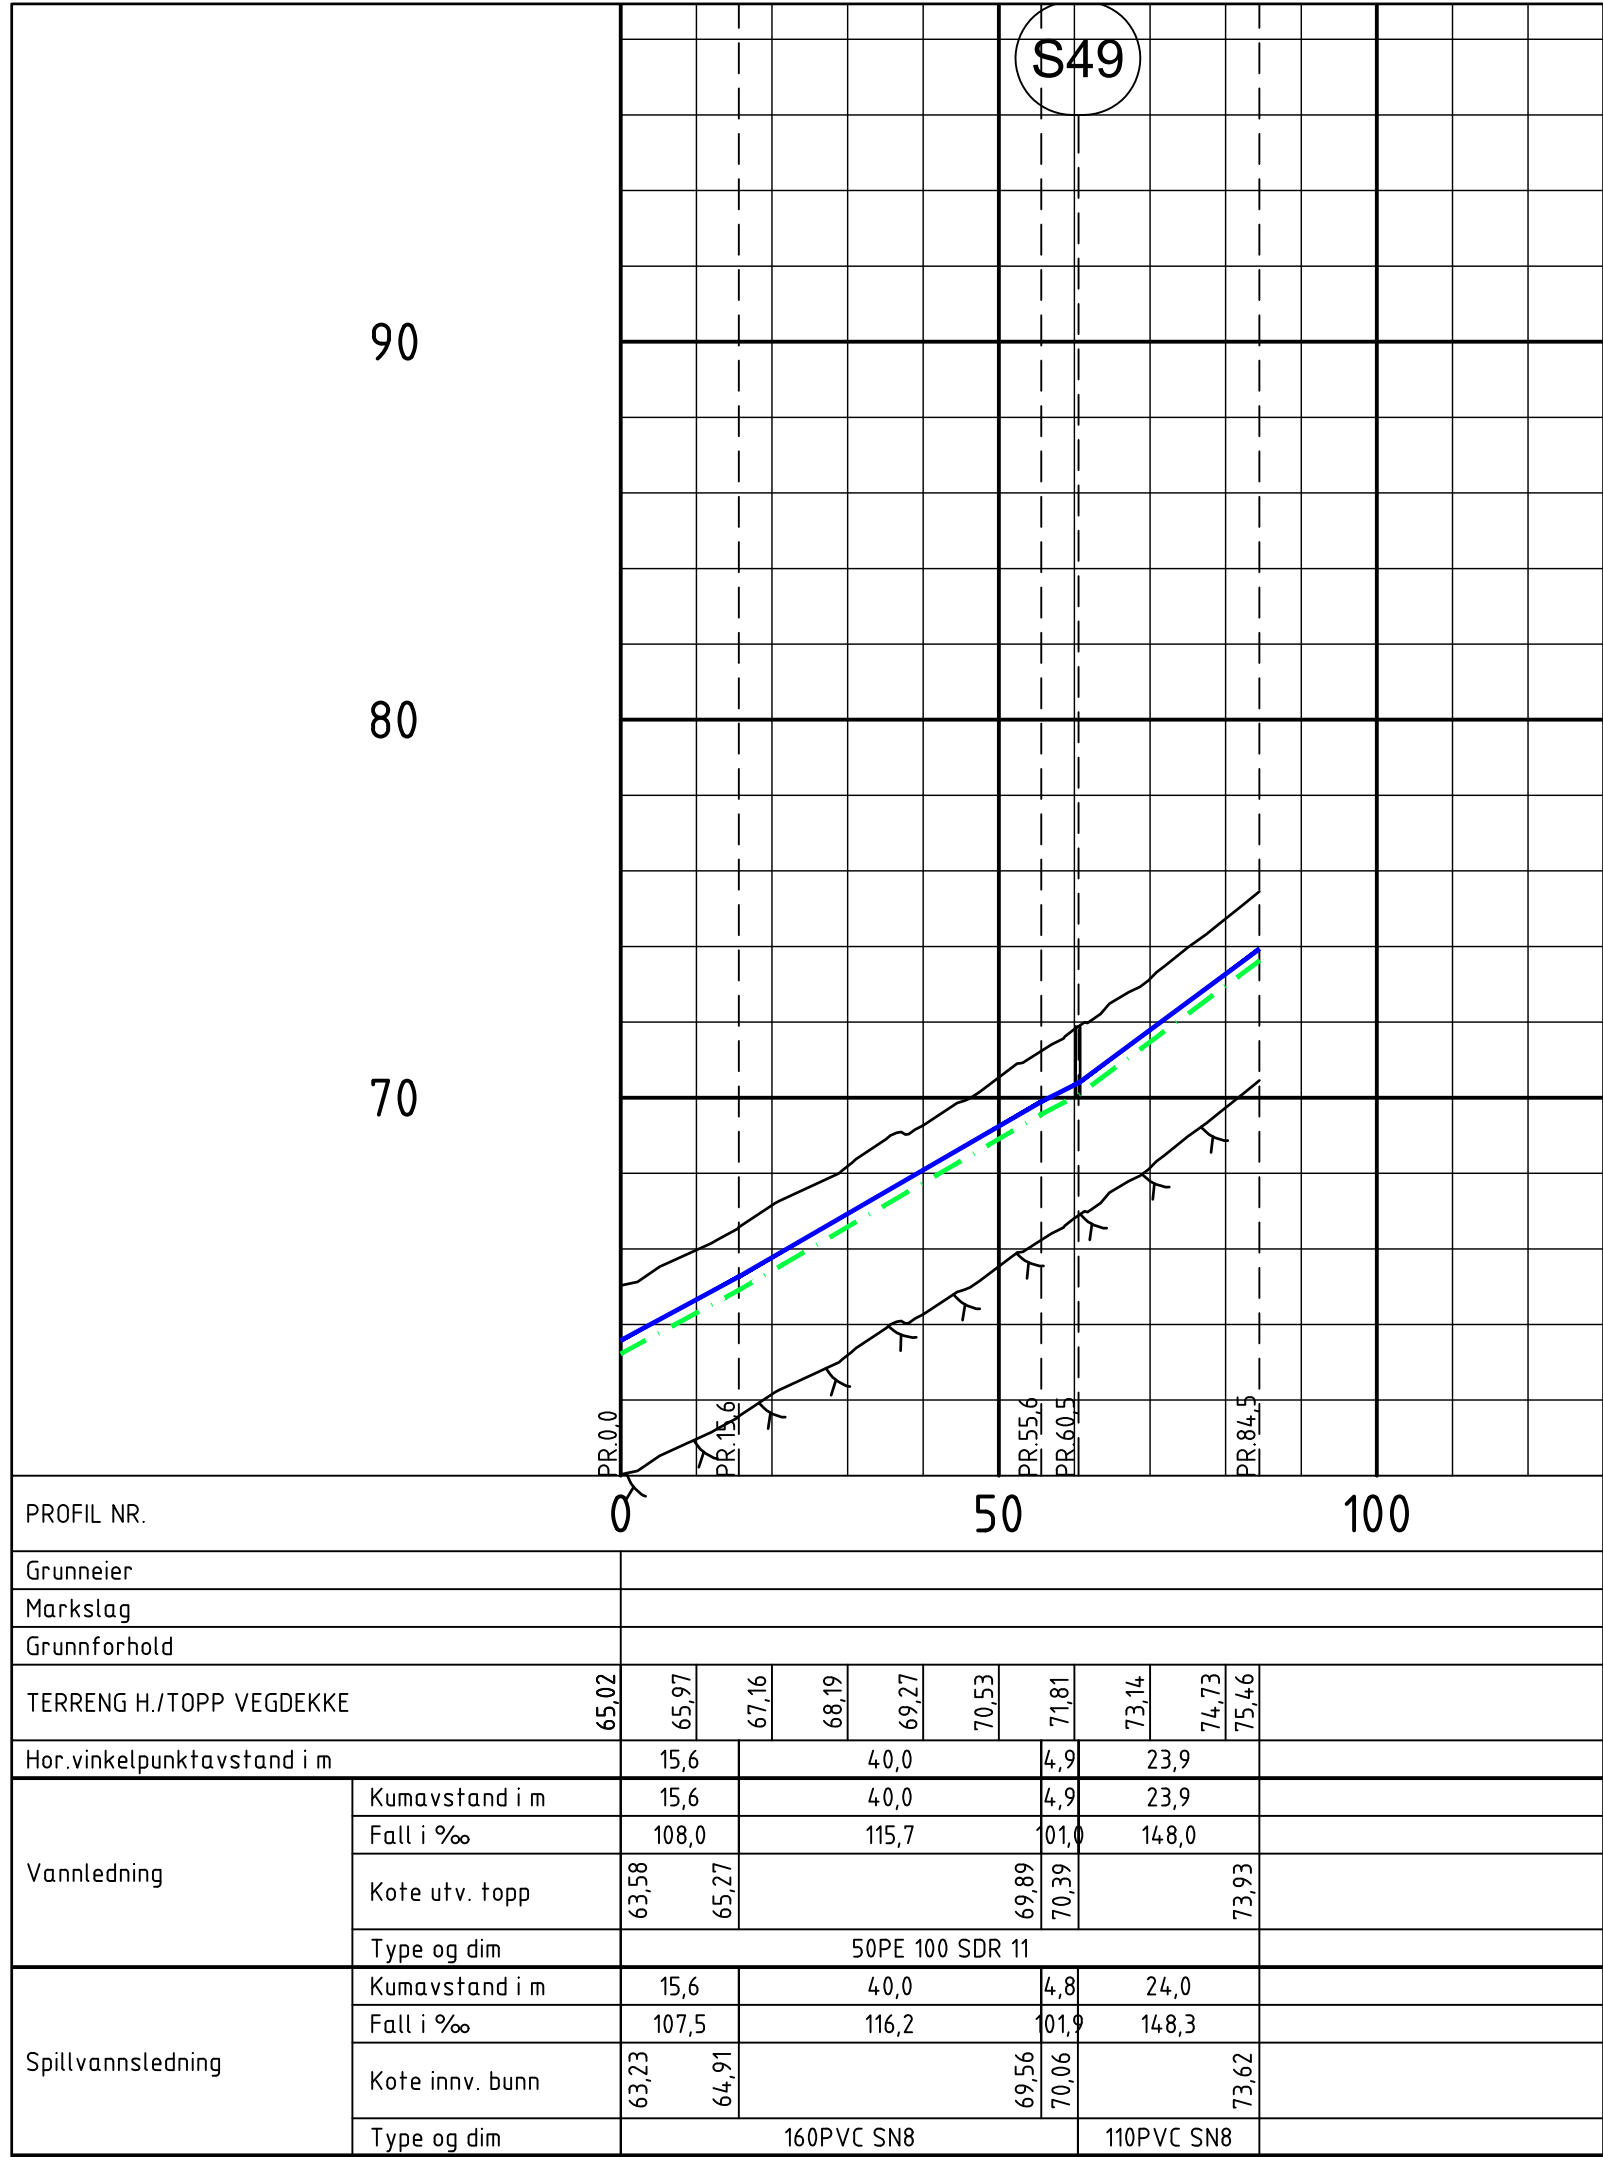