


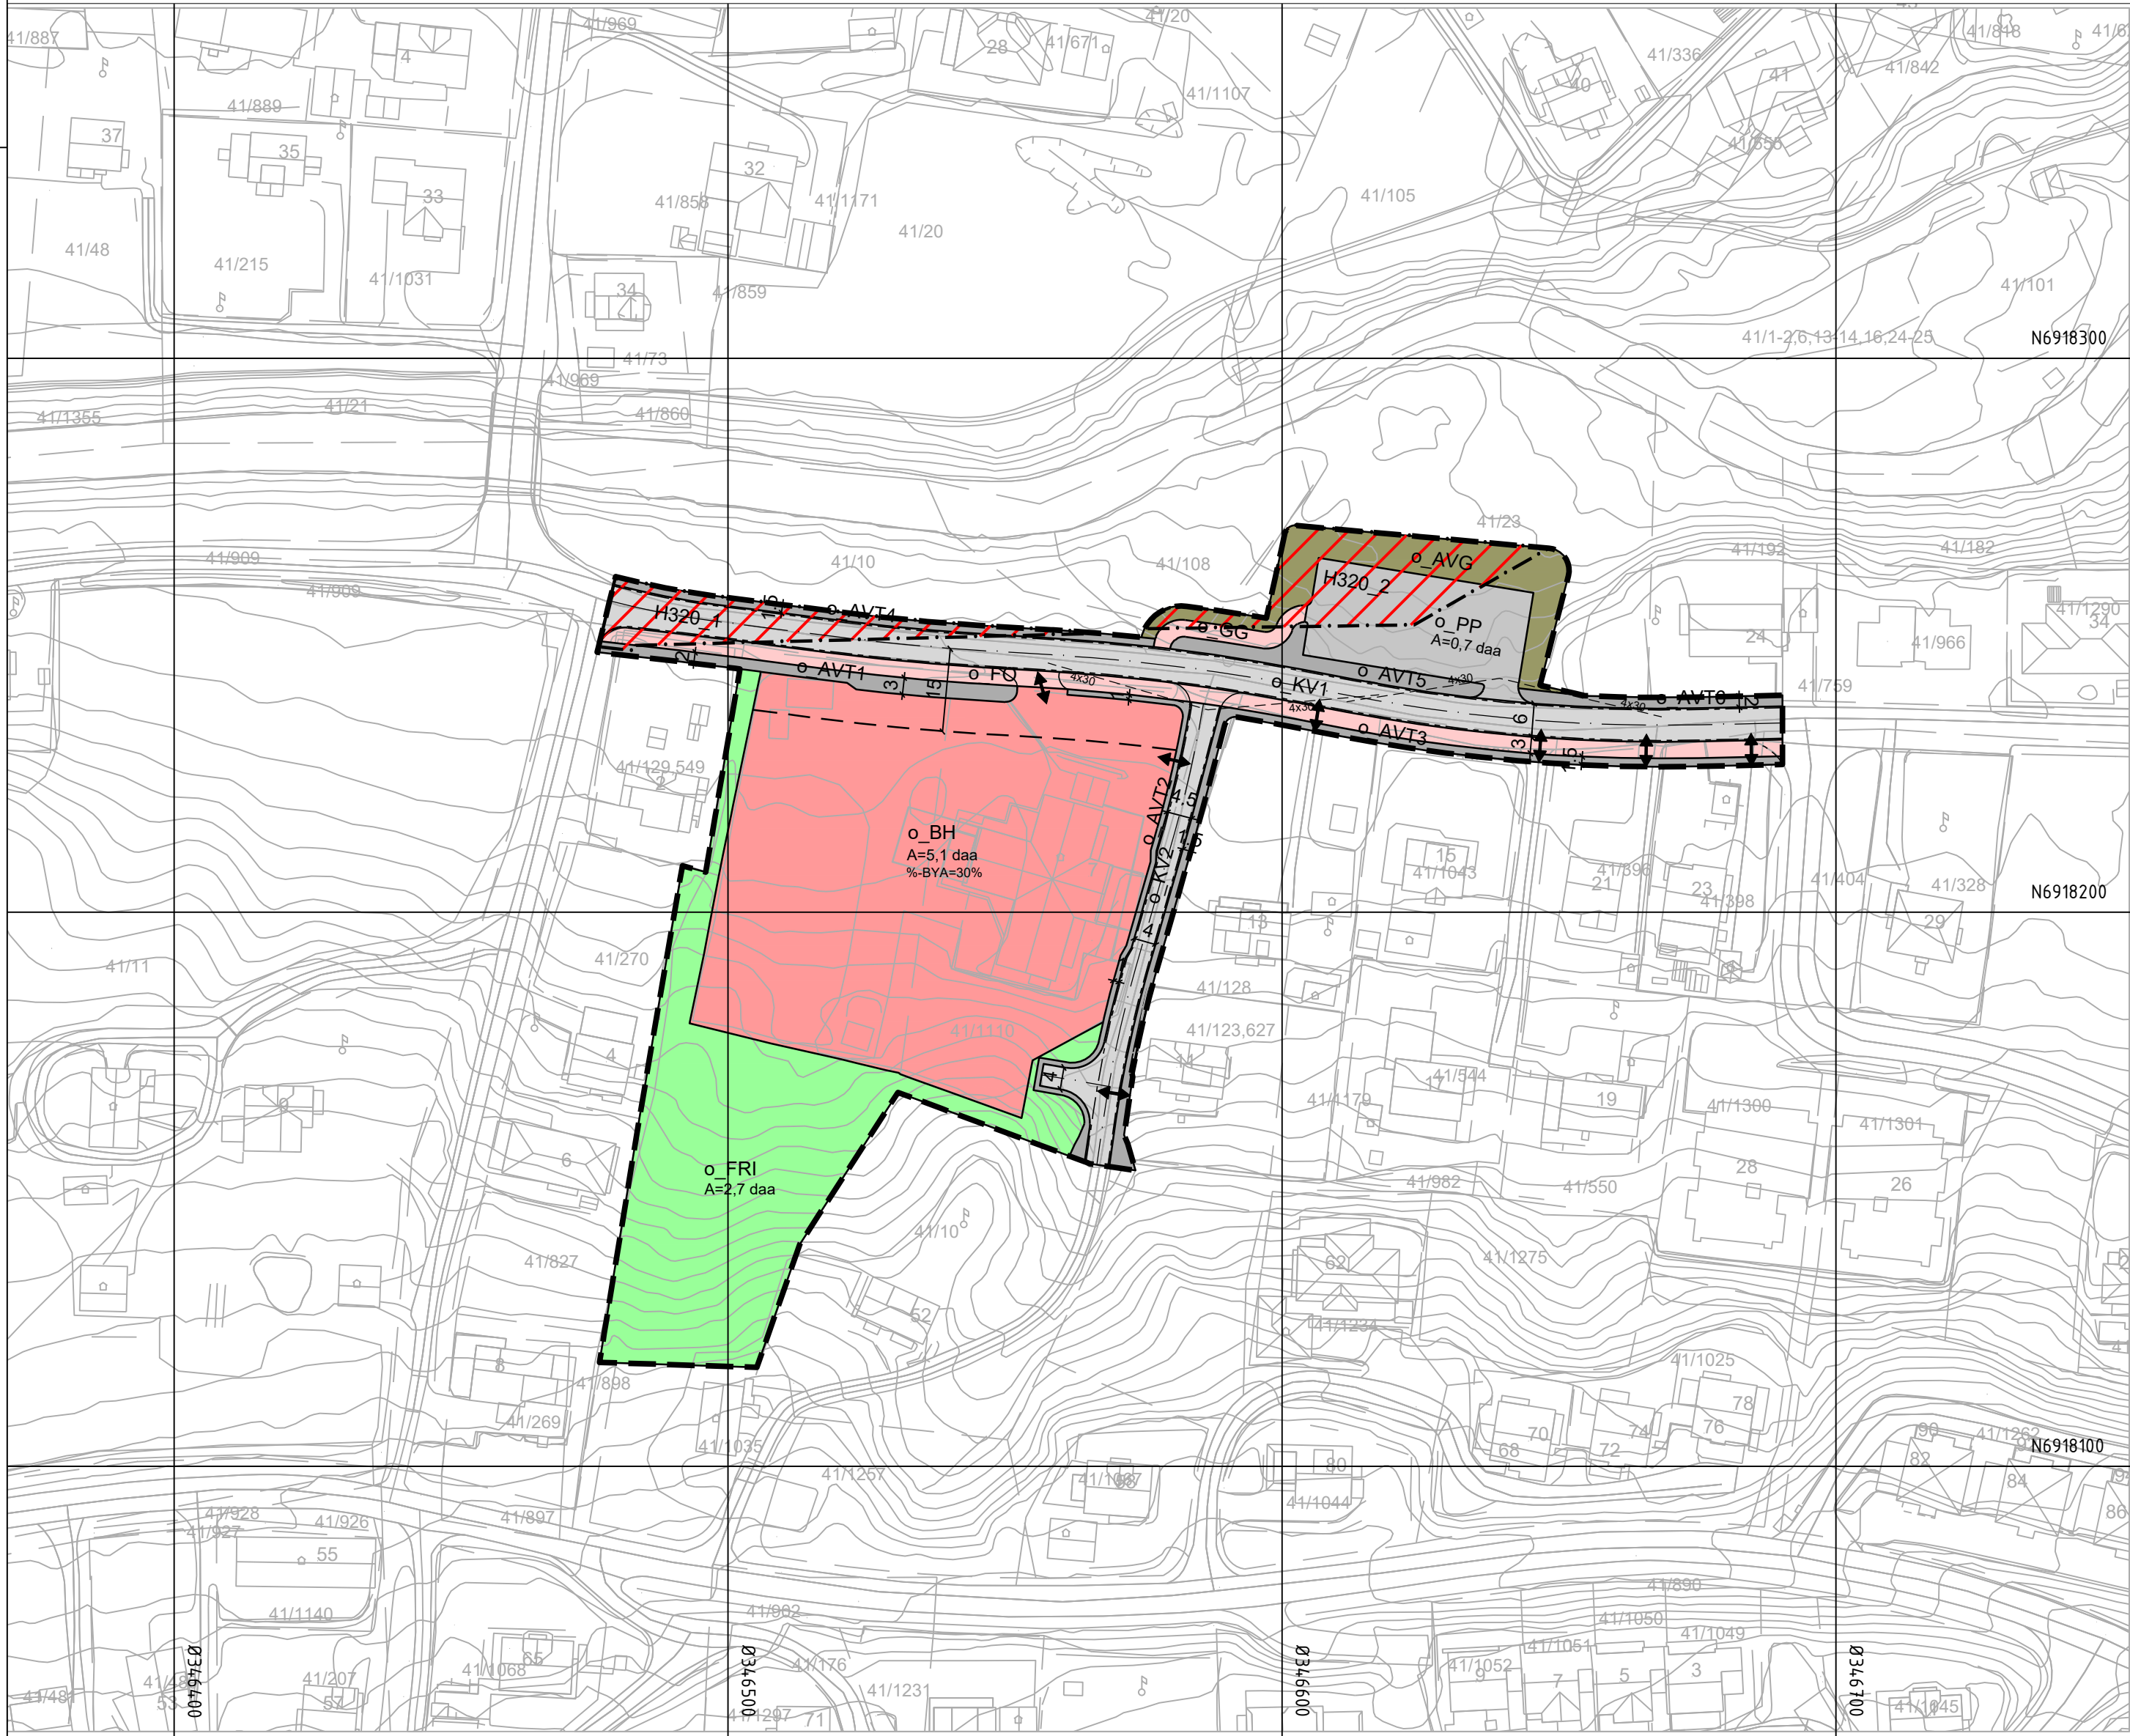

Teiknforklaring

Reguleringsplan PBL 2008

§12-5. Nr. 1 - Bygningar og anlegg

BH

Barnehage

§12-5. Nr. 2 – Samferdselsanlegg og teknisk infrastruktur

KV

Køyreveg

FO

Fortau

GG

Gangveg/gangareal/gågate

AVT

Annan veggrunn – teknisk anlegg

AVG

Annan veggrunn - grøntareal

PP

Parkeringsplassar

§12-5. Nr. 3 – Grøntstruktur

FRI

Friområde

§12-6 - Omsynssoner

H320

Flomfare

Linjesymbol

Plangrense

Formålgrense

Grense for faresone

Byggegrense

Regulert senterlinje

Frisiktlinje

Regulert kant kjørebane

Måle og avstandslinje

Punktsymboler

Avkjørsel - både inn og utkjøring

Kartopplysninger

Kilde for basiskart: Hareid kommune

Dato for basiskart: 02.12.24

Koordinatsystem: ETRS89.UTM-32N

Høydegrunnlag: NN2000

Hareid kommune

Detaljregulering

Syverplassen barnehage

Med tilhørende reguleringsbestemmelser

Arealplan-ID: 1517_20240001

Forslagsstiller: Rise Bygg AS

SAKSBEHANDLING ETTER PLAN- OG BYGNINGSLOVEN		SAKS-NR	DATO	SIGN
Dato	XXX	Revisjon	XXX	
Dato	30.05.25	Revisjon	Byggegrense justert etter kommunal handsaming	
Dato	21.02.25	Revisjon	Rev. etter tilbakemelding på innsendt planforslag	
Kommunestyret sitt vedtak				
Ny 2. gang behandling				
Offentlig ettersyn fra til				
2. gangs behandling				
Offentlig ettersyn fra til				
1. gangs behandling				
Kunngjøring av oppstart av planarbeid				
Oppstartsmøte...				
PLANEN ER UTARBEIDET AV:				
Det bekrefteas at planen er i samsvar med kommunestyrets vedtak av				

SPORSTØL arkitekter

BekreftDato

PLANSJEFAVN

Dato

Plansjef