


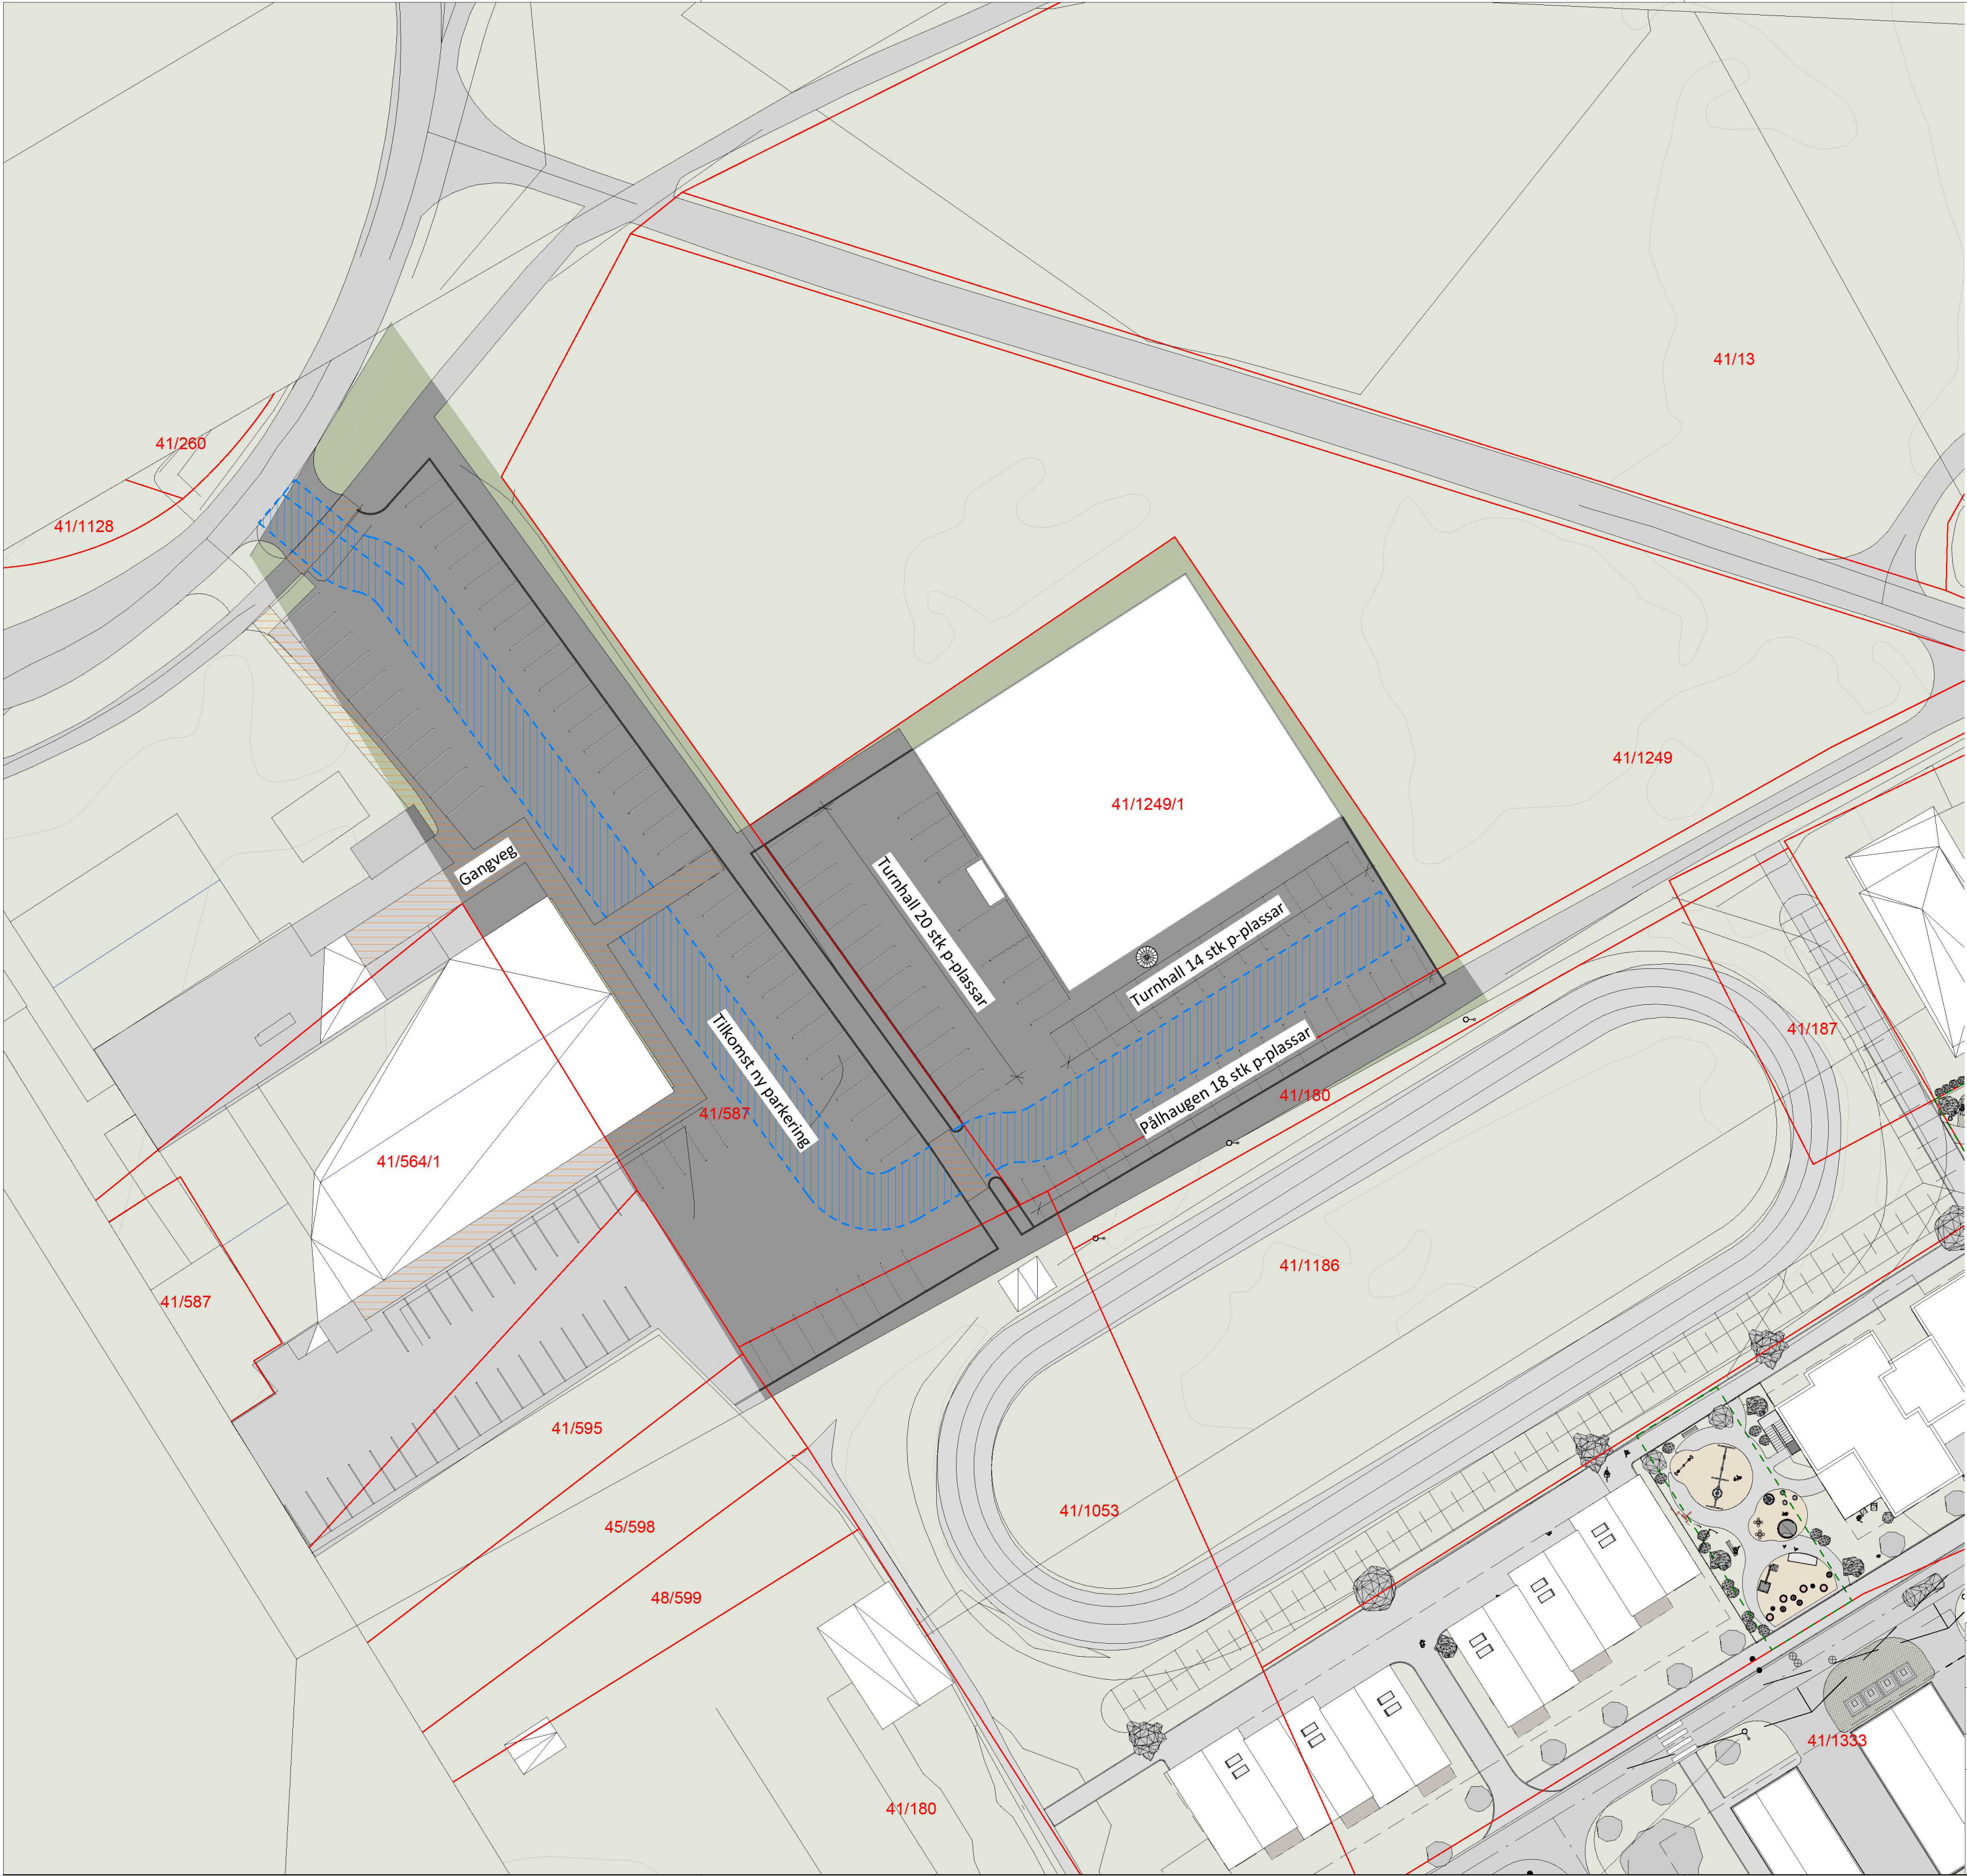

SITUASJONSPLAN P-PLASSAR

LINJER

- Tomtegrense
- Byggegrense
- Senterlinje veg
- Koter

SKRAVUR

- Grøntareal
- Asfalt
- Kantstein
- Bygg
- Gangveg
- Ny tilkomstveg p-plass

REV	DATO	BESKRIVELSE	SIGN
PROSJEKT		Pålhaugen omsorgsbustadar	
TEGNINGSNAVN		Situasjonsplan parkering	
PROSJEKTSTATUS		Søknad om dispensasjon	
SPORSTØL arkitekter	DATO	04.09.2024	MALESTOR
	SIGN	PROSJEKTNUMMER	TEGNINGSNUMMER
	LARK	1884	u-L10 07

1 : 500

SMS

AES

REVISJON