


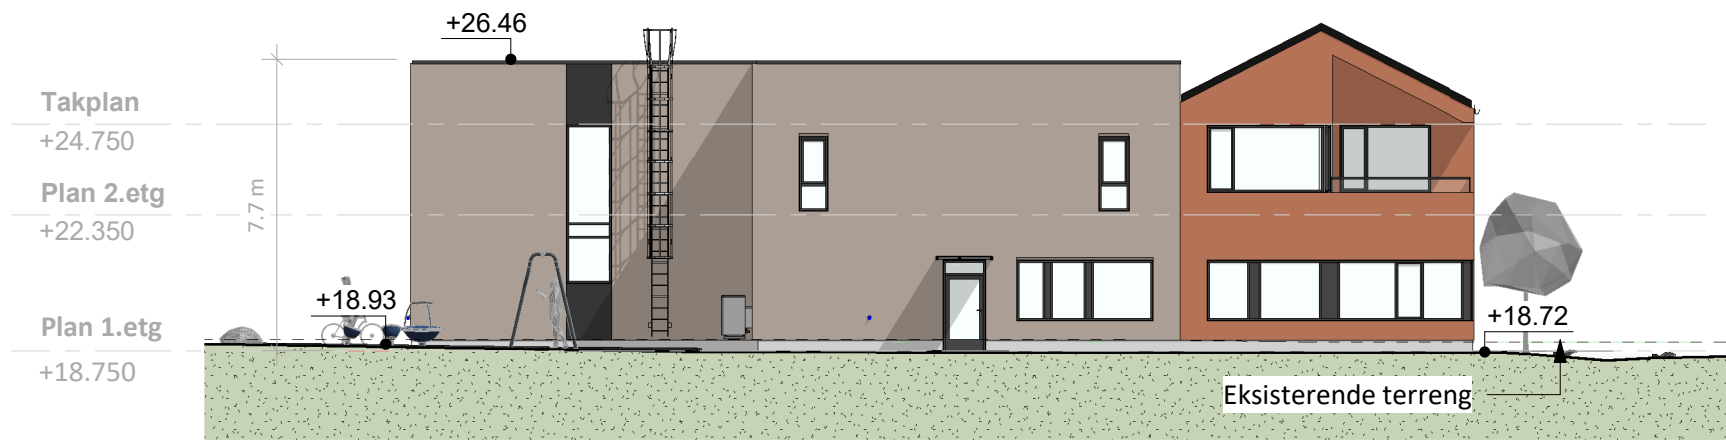

Fasade Vest



Fasade Øst